

ประกาศองค์การบริหารส่วนตำบลทองมงคล

เรื่อง การเปิดเผยราคากลางและการคำนวณราคากลางงานก่อสร้าง
โครงการวางท่อประปา P.V.C. บริเวณบ้านนางรัชนี หมู่ที่ ๑๐ บ้านราชมงคล

.....

องค์การบริหารส่วนตำบลทองมงคลจะดำเนินโครงการวางท่อประปา P.V.C. บริเวณบ้านนางรัชนี หมู่ที่ ๑๐ บ้านราชมงคล ตำบลทองมงคล อำเภอบางสะพาน จังหวัดประจวบคีรีขันธ์ ขนาด ๒ นิ้ว จำนวน ๒๐ ท่อน ระยะทาง ๘๐.๐๐ เมตร พร้อมอุปกรณ์ รายละเอียดตามแบบรูป และรายการที่อบต.ทองมงคล กำหนด งบประมาณรวมทั้งสิ้น ๒๘,๐๐๐.๐๐ บาท (สองหมื่นแปดพันบาทถ้วน) ราคากลาง ๒๘,๐๐๐.๐๐ บาท (สองหมื่นแปดพันบาทถ้วน) ปรากฏในแผนงานเคหะและชุมชน งานไฟฟ้าถนน งบลงทุน หมวดค่าที่ดินและสิ่งก่อสร้าง ประเภทค่าก่อสร้างสิ่งสาธารณูปโภค

ดังนั้น เพื่อให้การปฏิบัติเป็นไปตามมติคณะรัฐมนตรี เมื่อวันที่ ๑๒ มีนาคม ๒๕๕๖ เห็นชอบให้หน่วยงานของรัฐเปิดเผยราคากลางและการคำนวณราคากลางเพื่อให้ประชาชนสามารถตรวจสอบได้ บัดนี้องค์การบริหารส่วนตำบลทองมงคลได้จัดทำรายละเอียดราคากลางและการคำนวณราคากลางโครงการดังกล่าวเรียบร้อยแล้ว รายละเอียดปรากฏดังเอกสารแนบท้าย

จึงประกาศให้ทราบโดยทั่วกัน

ประกาศ ณ วันที่ ๒๘ เดือน สิงหาคม พ.ศ. ๒๕๖๓



(ลงชื่อ)
(นายจำสอง แก้วไทรนิยม)
นายกองค์การบริหารส่วนตำบลทองมงคล

ขอบเขตของงาน

(๑) **ความเป็นมา**

- ตามที่องค์การบริหารส่วนตำบลทองมงคล (กองช่าง) จะดำเนินการจ้างเหมาโครงการวางท่อประปา P.V.C โดยใช้งบประมาณจากรายงานการประชุมสภาองค์การบริหารส่วนตำบลทองมงคล สมัยประชุมสามัญสมัยที่ ๒ ครั้งที่ ๒ ประจำปี ๒๕๖๒ วันที่ ๒๓ กันยายน ๒๕๖๒ ได้มีมติให้โอนตั้งจ่ายเป็นรายการใหม่ แผนงานเคหะและชุมชน งานไฟฟ้าถนน งบลงทุน หมวดค่าที่ดินและสิ่งก่อสร้าง ประเภทค่าก่อสร้างสิ่งสาธารณูปโภค งบประมาณ ๒๘,๐๐๐.๐๐ บาท (สองหมื่นแปดพันบาทถ้วน)

(๒) **วัตถุประสงค์**

- เพื่อให้กองช่าง องค์การบริหารส่วนตำบลทองมงคลได้ดำเนินการจ้างเหมางานวางท่อประปา P.V.C. ทั้งนี้เพื่อให้เกิดประโยชน์ และสำเร็จลุล่วงตามเป้าหมายที่กำหนดไว้
- เพื่อแก้ไขความเดือดร้อนของชาวบ้านหมู่ที่ ๑๐ บ้านราชมงคล ที่ต้องใช้น้ำในการอุปโภคบริโภค

(๓) **คุณสมบัติผู้เสนอราคา**

๓.๑ ผู้ประสงค์จะเสนอราคาต้องเป็นผู้มีอาชีพขายพัสดุ/รับจ้างด้วยวิธี....เฉพาะเจาะจง.....

๓.๒ ผู้ประสงค์จะเสนอราคาต้องไม่เป็นผู้ที่ถูกระบุชื่อไว้ในบัญชีรายชื่อผู้ทิ้งงานของทางราชการ และได้แจ้งเวียนชื่อแล้ว หรือไม่เป็นผู้ที่ได้รับผลของการสั่งให้นิติบุคคลหรือบุคคลอื่นเป็นผู้ทิ้งงาน ตามระเบียบของทางราชการ

๓.๓ ผู้ประสงค์จะเสนอราคาต้องไม่เป็นผู้กระทำอันเป็นการขัดขวาง การแข่งขันราคาอย่างเป็นธรรม ข้อ ๔ ตามระเบียบกระทรวงการคลังว่าด้วยการจัดซื้อจัดจ้างและการบริหารพัสดุภาครัฐ พ.ศ. ๒๕๖๐

๓.๔ ผู้ประสงค์จะเสนอราคาต้องไม่เป็นผู้ได้รับเอกสิทธิ์หรือความคุ้มกัน ซึ่งอาจปฏิเสธไม่ยอม ขึ้นศาลไทย เว้นแต่รัฐบาลของผู้ประสงค์จะเสนอราคาได้มีคำสั่งให้สละสิทธิ์และความคุ้มกันเช่นว่านั้น

๓.๕ ช่างผู้ควบคุมงานของผู้รับจ้างต้องมีวุฒิการศึกษา ปวช. ขึ้นไป สาขา ก่อสร้าง / โยธา หรือสาขาที่เกี่ยวข้อง

(๔) **คุณลักษณะเฉพาะของพัสดุ(งานซื้อ)**/รายการละเอียดของงาน ...วางท่อประปา P.V.C.... ดังรายการต่อไปนี้

๑.งานวางท่อประปา P.V.C. บริเวณบ้านนางรัชนี ขนาด ๒ นิ้ว จำนวน ๒๐ ท่อน ระยะทาง ๘๐.๐๐ เมตร พร้อมอุปกรณ์

(๕) **ระยะเวลาดำเนินการ**

- ดำเนินการส่งมอบพัสดุภายใน ๑๕ วัน

(๖) **วงเงินในการจัดหา**

- งบประมาณ ๒๘,๐๐๐.๐๐ บาท (สองหมื่นแปดพันบาทถ้วน)

(๗) **ผู้รับผิดชอบ**

(ลงชื่อ) พ.อ.อ..... ผู้ดำเนินการจัดทำแบบรูปรายการงานก่อสร้างฯ

(ปกรณ์ ถิ่นประชา)

แบบ บก.๐๑

ตารางแสดงวงเงินงบประมาณที่ได้รับจัดสรรและราคากลางในการจ้างก่อสร้าง

๑. ชื่อโครงการ. โครงการวางท่อประปา P.V.C. บริเวณบ้านนางรัชนี หมู่ที่ ๑๐ บ้านราชมงคล ตำบลทองมงคล อำเภอบางสะพาน จังหวัดประจวบคีรีขันธ์ .

๒.หน่วยงานเจ้าของโครงการ องค์การบริหารส่วนตำบลทองมงคล อำเภอบางสะพาน จังหวัดประจวบคีรีขันธ์.

๓. วงเงินงบประมาณที่ได้รับจัดสรร ๒๘,๐๐๐.๐๐ บาท (สองหมื่นแปดพันบาทถ้วน)

๔. ลักษณะงาน

โดยสังเขป - โครงการวางท่อประปา P.V.C. บริเวณบ้านนางรัชนี หมู่ที่ ๑๐ บ้านราชมงคล ตำบลทองมงคล อำเภอบางสะพาน จังหวัดประจวบคีรีขันธ์ ขนาด ๒ นิ้ว จำนวน ๒๐ ท่อน ระยะทาง ๘๐.๐๐ เมตร พร้อมอุปกรณ์ รายละเอียดตามแบบรูป และรายการที่อบต.ทองมงคล กำหนด

๕. ราคากลางคำนวณ ณ วันที่ ๒๘ สิงหาคม ๒๕๖๓ เป็นเงิน ๒๘,๐๐๐.๐๐ บาท (สองหมื่นแปดพันบาทถ้วน)

๖. บัญชีประมาณการราคากลาง รายละเอียดตามเอกสารที่แนบท้าย มีดังนี้

๕.๑ แบบสรุปราคากลางงานชลประทาน .....

๕.๒ รายการคำนวณฯ .....

๕.๓ .....

๗. รายชื่อคณะกรรมการกำหนดราคากลาง

๖.๑ พ.อ.อ.ปกรณ์ ถิ่นประชา ประธานกรรมการ

๖.๒ นายพชรดนัย วัชโรทัย กรรมการ

๖.๓ นางสาวจิตพิศุทธิ์ เชี่ยงหวอง กรรมการ

ใบสรุปปริมาณงาน

ส่วนราชการ องค์การบริหารส่วนตำบลทองมงคล ตำบลทองมงคล อำเภอบางสะพาน จังหวัดประจวบคีรีขันธ์ **ปร.๕**

ชื่อโครงการ/งานก่อสร้าง งานวางท่อประปา พี.วี.ซี.บริเวณบ้านนางรัชนี

สถานที่ดำเนินการ หมู่ที่ ๑๐ บ้านราชมงคล ตำบลทองมงคล อำเภอบางสะพาน จังหวัดประจวบคีรีขันธ์

ประมาณการ ณ วันที่ ๒๘ **เดือน** สิงหาคม **พ.ศ.** ๒๕๖๓

ลำดับที่	รายการ	ค่าวัสดุและแรงงาน รวมเป็นเงิน	FACTOR F	ค่าก่อสร้างทั้งหมดรวม เป็นเงิน (บาท)	หมายเหตุ
๑	งานชลประทาน	๒๑,๑๐๐.๐๐	๑.๓๓๕๗	๒๘,๑๘๓.๒๗	
	เงื่อนไข				
	เงินจ่ายล่วงหน้า ๐ %				
	เงินประกันผลงานหัก ๕ %				
	ดอกเบี้ยเงินกู้ ๕ %				
	ค่าภาษีมูลค่าเพิ่ม (VAT) ๗ %				
สรุป	รวมค่างานก่อสร้างเป็นเงินทั้งสิ้น			๒๘,๑๘๓.๒๗	
	คิดเป็นเงินปรับลดคงเหลือ			๒๘,๐๐๐.๐๐	
	สองหมื่นแปดพันบาทถ้วน				

(.พ.อ.อ.....)
(ปกรณ์ ถิ่นประชา)
ประธานกรรมการกำหนดราคากลาง

(.....)
(นางสาวจิตพิศุทธิ์ เชี่ยงหวอง)
กรรมการกำหนดราคากลาง

(.....)
(นายพชรดนัย วัชโรทัย)
กรรมการกำหนดราคากลาง
และผู้ประมาณราคา

ใบแสดงจำนวนปริมาณงาน

กลุ่มงาน/งาน งานชลประทาน **แบบ ปร.๔ แผ่นที่๑/๑**

ชื่อโครงการ/งานก่อสร้าง งานวางท่อประปา พี.วี.ซี. บริเวณบ้านนางรัชนี ขนาดท่อ ๒ นิ้ว จำนวน ๒๐ ท่อน ระยะทาง ๘๐.๐๐ เมตร พร้อมอุปกรณ์

สถานที่ก่อสร้าง หมู่ที่ ๑๐ บ้านราชมงคล ตำบลทองมงคล อำเภอบางสะพาน จังหวัดประจวบคีรีขันธ์

คำนวณราคากลางโดย นายพชรดนัย วัชโรทัย **เมื่อวันที่** **เดือน** สิงหาคม **พ.ศ.** ๒๕๖๓

หน่วย : บาท

ลำดับที่	รายการ	จำนวน	หน่วย	ราคาวัสดุสิ่งของ		ค่าแรง		รวมค่าวัสดุและค่าแรง	หมายเหตุ
				ราคา /หน่วย	จำนวนเงิน	ราคา /หน่วย	จำนวนเงิน		
๑	งานขุดดินฝังท่อ/ถมคืน	๘๐.๐๐	ม.		-	๒๕.๐๐	๒,๐๐๐.๐๐	๒,๐๐๐.๐๐	
๒	งานท่อ พี.วี.ซี. ๒ นิ้ว ชนิดปลายบาน ยาว ๔.๐๐ เมตร	๒๐.๐๐	ท่อน	๑๒๐.๐๐	๒,๔๐๐.๐๐	-	-	๒,๔๐๐.๐๐	
๓	น้ำยาประสานท่อ ขนาด ๕๐๐ กรัม	๑.๐๐	กระป๋อง	๓๕๐.๐๐	๓๕๐.๐๐	-	-	๓๕๐.๐๐	
๔	งานท่อร้อยสายไฟและอุปกรณ์	๘๐.๐๐	ม.	๔๐.๐๐	๓,๒๐๐.๐๐	-	-	๓,๒๐๐.๐๐	
๕	งานประตูน้ำบอลวาล์ว ขนาด ๒ นิ้ว	๑.๐๐	ชุด	๑๕๐.๐๐	๑๕๐.๐๐		-	๑๕๐.๐๐	
๖	สายไฟฟ้าพร้อมอุปกรณ์	๑.๐๐	งาน	๙,๕๐๐.๐๐	๙,๕๐๐.๐๐		-	๙,๕๐๐.๐๐	
๗	ค่าแรงประสานและติดตั้งอุปกรณ์	๑.๐๐	งาน	-	-	๓,๕๐๐.๐๐	๓,๕๐๐.๐๐	๓,๕๐๐.๐๐	
	รวมเงิน				๑๕,๖๐๐.๐๐		๕,๕๐๐.๐๐	๒๑,๑๐๐.๐๐	
						คิดราคาเพียง		๒๑,๑๐๐.๐๐	

(..พ.อ.อ.....)

(ปกรณ์ ถิ่นประชา)

ประธานกรรมการกำหนดราคากลาง

(.....)

(นางสาวจิตพิศุทธิ์ เชี่ยงหวอง)

กรรมการกำหนดราคากลาง

(.....)

(นายพชรดนัย วัชโรทัย)

กรรมการกำหนดราคากลางและผู้ประมาณราคา

แบบ...

โครงการ...วางท่อประปา


บริเวณบ้านนางรัชนี


วางท่อประปา P.V.C.ขนาด 2 นิ้ว จำนวน 20 ท่อน ระยะทาง 80.00 เมตร พร้อมอุปกรณ์

(หรือตามแบบแปลนที่ อบต.ทองมงคลกำหนด)

สถานที่ดำเนินการ

ม.10 (บ้านราชมงคล) ต.ทองมงคล อ.บางสะพาน จ.ประจวบคีรีขันธ์

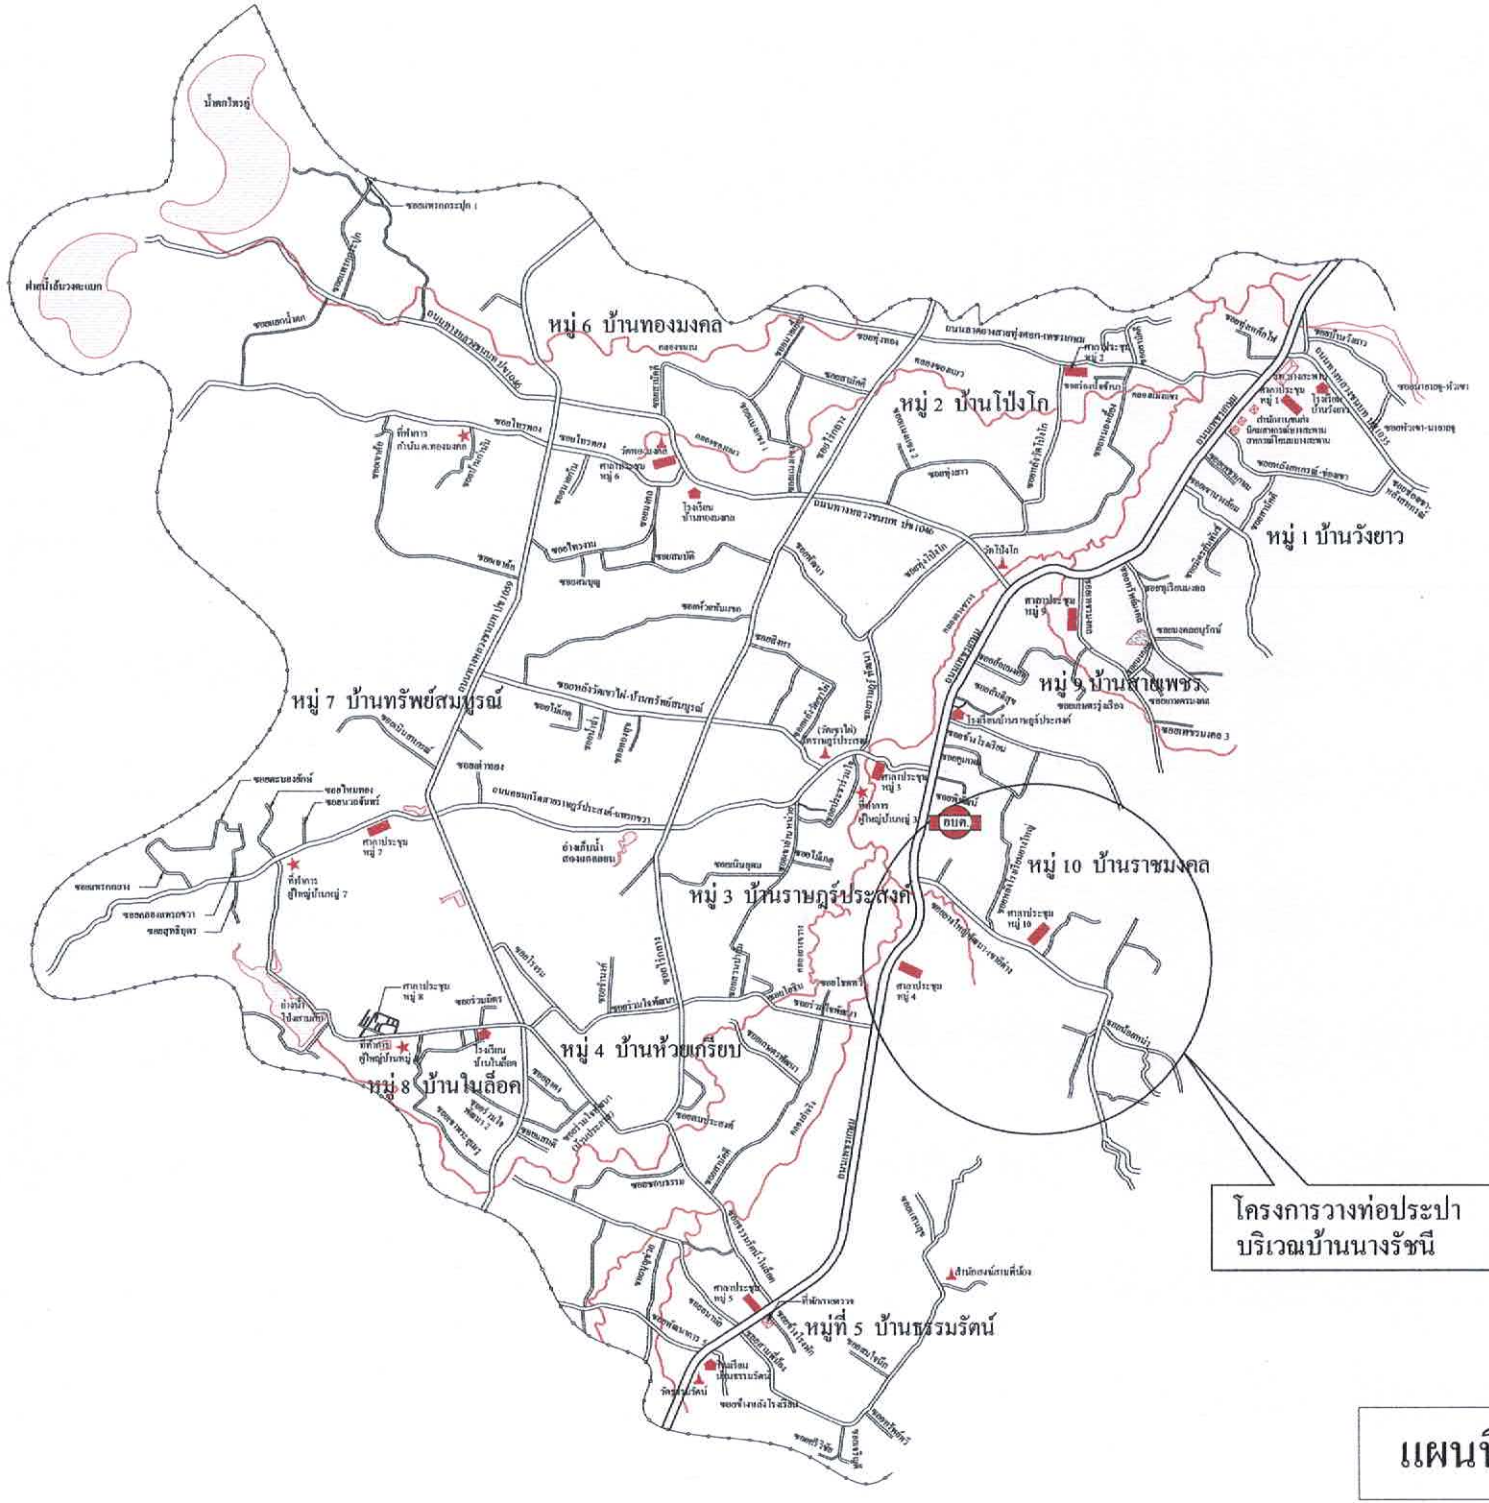
N
หมู่ 6 บ้านทองมงคล
หมู่ 2 บ้านโป่งโก
หมู่ 1 บ้านวังยาว
หมู่ 9 บ้านสายเพชร
หมู่ 7 บ้านทรัพย์สมบูรณ์
หมู่ 3 บ้านราษฎร์ประสงค์
หมู่ 10 บ้านราชมงคล
หมู่ 4 บ้านห้วยเกรียบ
หมู่ 8 บ้านใบล็อค
หมู่ที่ 5 บ้านธรรมรัตน์
อบต.
โครงการวางท่อประปา
บริเวณบ้านนางรัชนี
แผนที่ อบต.ทองมงคล

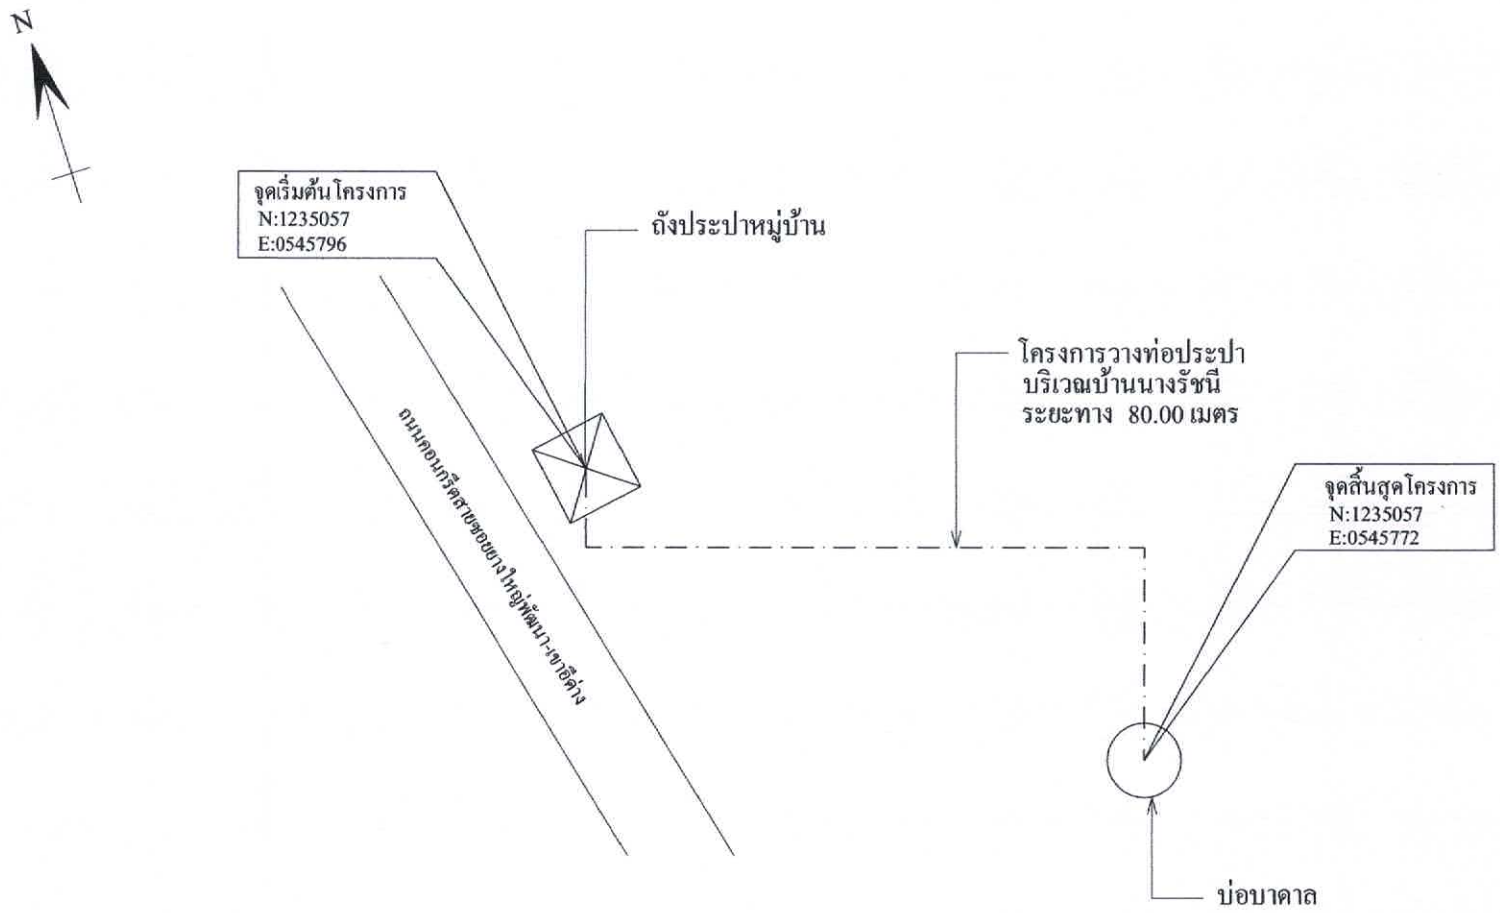

แปลนแนวท่อประปา

Scale Not to scale

แบบ...

สถานที่ดำเนินการ

โครงการวางท่อประปา
บริเวณบ้านนางรัชนี

ต.ทองมงคล
อ.บางสะพาน จ.ประจวบคีรีขันธ์

สำรวจ / เขียนแบบ / คัดลอก

(นางสาวศศิวิมล เอี่ยวงามดี)
ผู้ช่วยนายช่างโยธา

สำรวจ / ตรวจแบบ

(นายพชรคนัย วัชไรทัย)
ผู้อำนวยการกองช่าง

เห็นชอบ

(พ.อ.อ.ปกรณ์ ถิ่นประชา)
ปลัด อบต.ทองมงคล

อนุมัติ

(นายจำลอง แก้วไทรนันท์)
นายก อบต.ทองมงคล

แบบแสดง