

ประกาศองค์การบริหารส่วนตำบลทองมงคล

เรื่อง การเปิดเผยราคากลางและการคำนวณราคากลางงานก่อสร้าง
โครงการก่อสร้างดาดคอนกรีตเสริมเหล็ก สายซอยอ้อยมงคล หมู่ที่ ๙ บ้านสายเพชร

.....

องค์การบริหารส่วนตำบลทองมงคลจะดำเนินโครงการก่อสร้างดาดคอนกรีตเสริมเหล็ก สายซอยอ้อยมงคล หมู่ที่ ๙ บ้านสายเพชร ตำบลทองมงคล อำเภอบางสะพาน จังหวัดประจวบคีรีขันธ์ ขนาดกว้าง ๗.๐๐ เมตร ยาว ๕๐.๐๐ เมตร หนาเฉลี่ย ๐.๑๕ เมตร หรือมีพื้นที่คอนกรีตเสริมเหล็กรวมไม่น้อยกว่า ๓๕๐.๐๐ ตารางเมตร รายละเอียดตามแบบรูป และรายการที่อบต.ทองมงคล กำหนด พร้อมติดตั้งป้ายประชาสัมพันธ์โครงการจำนวน ๒ ป้าย (ป้ายชั่วคราวและป้ายมาตรฐาน) งบประมาณรวมทั้งสิ้น ๑๘๐,๐๐๐.๐๐ บาท (หนึ่งแสนแปดหมื่นบาทถ้วน) ราคากลาง ๑๘๐,๐๐๐.๐๐ บาท (หนึ่งแสนแปดหมื่นบาทถ้วน) ปรากฏในแผนงานเคหะและชุมชน งานไฟฟ้าถนน งบลงทุน หมวดค่าที่ดินและสิ่งก่อสร้าง ประเภทค่าก่อสร้างสิ่งสาธารณูปโภค

ดังนั้น เพื่อให้การปฏิบัติเป็นไปตามมติคณะรัฐมนตรี เมื่อวันที่ ๑๒ มีนาคม ๒๕๕๖ เห็นชอบให้หน่วยงานของรัฐเปิดเผยราคากลางและการคำนวณราคากลางเพื่อให้ประชาชนสามารถตรวจสอบได้ บัดนี้องค์การบริหารส่วนตำบลทองมงคลได้จัดทำรายละเอียดราคากลางและการคำนวณราคากลางโครงการดังกล่าวเรียบร้อยแล้ว รายละเอียดปรากฏดังเอกสารแนบท้าย

จึงประกาศให้ทราบโดยทั่วกัน

ประกาศ ณ วันที่ ๒๑ เดือน สิงหาคม พ.ศ. ๒๕๖๓

(ลงชื่อ)

(นายจำลอง แก้วเทรนันท์)
นายกองค์การบริหารส่วนตำบลทองมงคล

ขอบเขตของงาน

(๑) **ความเป็นมา**

- ตามที่องค์การบริหารส่วนตำบลทองมงคล (กองช่าง) จะดำเนินการจ้างเหมาโครงการก่อสร้างถนนคอนกรีตเสริมเหล็ก โดยใช้งบประมาณจากรายงานการประชุมสภาองค์การบริหารส่วนตำบลทองมงคล สมัยประชุมสามัญ สมัยที่ ๒ ครั้งที่ ๒ ประจำปี ๒๕๖๒ วันที่ ๒๓ กันยายน ๒๕๖๒ ได้มีมติให้โอนตั้งจ่ายเป็นรายการใหม่ แผนงานเคหะและชุมชน งานไฟฟ้าถนน งบลงทุน หมวดค่าที่ดินและสิ่งก่อสร้าง ประเภทค่าก่อสร้างสิ่งสาธารณูปโภค งบประมาณ ๑๘๐,๐๐๐.๐๐ บาท (หนึ่งแสนแปดหมื่นบาทถ้วน)

(๒) **วัตถุประสงค์**

- เพื่อให้กองช่าง องค์การบริหารส่วนตำบลทองมงคลได้ดำเนินการจ้างเหมาก่อสร้างถนนคอนกรีตเสริมเหล็ก ทั้งนี้เพื่อให้เกิดประโยชน์ และสำเร็จลุล่วงตามเป้าหมายที่กำหนดไว้
- เพื่อใช้เป็นเส้นทางสัญจรและบรรทุกผลผลิตทางการเกษตร
- เพื่อให้มีถนนที่ได้มาตรฐานใช้สัญจร ได้สะดวกรวดเร็วมีความปลอดภัยในชีวิตและทรัพย์สิน

(๓) **คุณสมบัติผู้เสนอราคา**

๓.๑ ผู้ประสงค์จะเสนอราคาต้องเป็นผู้มีอาชีพขายพัสดุ/รับจ้างด้วยวิธี.....เฉพาะเจาะจง.....

๓.๒ ผู้ประสงค์จะเสนอราคาต้องไม่เป็นผู้ที่ถูกระบุชื่อไว้ในบัญชีรายชื่อผู้ทิ้งงานของทางราชการ และได้แจ้งเวียนชื่อแล้ว หรือไม่เป็นผู้ที่ได้รับผลของการสั่งให้นิติบุคคลหรือบุคคลอื่นเป็นผู้ทิ้งงาน ตามระเบียบของทางราชการ

๓.๓ ผู้ประสงค์จะเสนอราคาต้องไม่เป็นผู้กระทำอันเป็นการขัดขวาง การแข่งขันราคาอย่างเป็นธรรม ข้อ ๔ ตามระเบียบกระทรวงการคลังว่าด้วยการจัดซื้อจัดจ้างและการบริหารพัสดุภาครัฐ พ.ศ. ๒๕๖๐

๓.๔ ผู้ประสงค์จะเสนอราคาต้องไม่เป็นผู้ได้รับเอกสิทธิ์หรือความคุ้มกัน ซึ่งอาจปฏิเสธไม่ยอม ขึ้นศาลไทย เว้นแต่รัฐบาลของผู้ประสงค์จะเสนอราคาได้มีคำสั่งให้สละสิทธิ์และความคุ้มกันเช่นว่านั้น

๓.๕ ช่างผู้ควบคุมงานของผู้รับจ้างต้องมีวุฒิการศึกษา ปวช. ขึ้นไป สาขา ก่อสร้าง / โยธา หรือสาขาที่เกี่ยวข้อง

(๔) **คุณลักษณะเฉพาะของพัสดุ(งานซื้อ)**/รายการละเอียดของงาน ก่อสร้างถนนคอนกรีตเสริมเหล็ก ดังรายการต่อไปนี้

๑.งานก่อสร้างดาดคอนกรีตเสริมเหล็กสายซอยอ้อยมงคล หมู่ที่ ๙ บ้านสายเพชร ขนาดกว้าง ๗.๐๐ เมตร ยาว ๕๐.๐๐ เมตร หนาเฉลี่ย ๐.๑๕ เมตร หรือมีพื้นที่คอนกรีตเสริมเหล็กรวมไม่น้อยกว่า ๓๕๐.๐๐ ตารางเมตร

(๕) ระยะเวลาดำเนินการ

- ดำเนินการส่งมอบพัสดุภายใน ๒๘ วัน

(๖) **วงเงินในการจัดหา**

- งบประมาณ ๑๘๐,๐๐๐.๐๐ บาท (หนึ่งแสนแปดหมื่นบาทถ้วน)

(๗) **ผู้รับผิดชอบ**

(ลงชื่อ) พ.อ.อ..... ผู้ดำเนินการจัดทำแบบรูปรายการงานก่อสร้างฯ

(ปกรณ์ ถิ่นประชา)

แบบ บก.๐๑

ตารางแสดงวงเงินงบประมาณที่ได้รับจัดสรรและราคากลางในการจ้างก่อสร้าง

๑. ชื่อโครงการ. โครงการก่อสร้างดาดคอนกรีตเสริมเหล็ก สายซอยอ้อยมงคล หมู่ที่ ๙ บ้านสายเพชร ตำบลทองมงคล อำเภอบางสะพาน จังหวัดประจวบคีรีขันธ์ .

๒.หน่วยงานเจ้าของโครงการ องค์การบริหารส่วนตำบลทองมงคล อำเภอบางสะพาน จังหวัดประจวบคีรีขันธ์.

๓. วงเงินงบประมาณที่ได้รับจัดสรร ๑๘๐,๐๐๐.๐๐ บาท (หนึ่งแสนแปดหมื่นบาทถ้วน)

๔. ลักษณะงาน

โดยสังเขป - โครงการก่อสร้างดาดคอนกรีตเสริมเหล็ก สายซอยอ้อยมงคล หมู่ที่ ๙ บ้านสายเพชร ตำบลทองมงคล อำเภอบางสะพาน จังหวัดประจวบคีรีขันธ์ ขนาดกว้าง ๗.๐๐ เมตร ยาว ๕๐.๐๐ เมตร หนาเฉลี่ย ๐.๑๕ เมตร หรือมีพื้นที่คอนกรีตเสริมเหล็กรวมไม่น้อยกว่า ๓๕๐.๐๐ ตารางเมตร รายละเอียดตามแบบรูปและรายการที่อบต.ทองมงคล กำหนด

๕. ราคากลางคำนวณ ณ วันที่ ๒๑ สิงหาคม ๒๕๖๓ เป็นเงิน ๑๘๐,๐๐๐.๐๐ บาท (หนึ่งแสนแปดหมื่นบาทถ้วน)

๖. บัญชีประมาณการราคากลาง รายละเอียดตามเอกสารที่แนบท้าย มีดังนี้

๕.๑ แบบสรุปราคากลางงานทาง .....

๕.๒ รายการคำนวณฯ .....

๕.๓ .....

๗. รายชื่อคณะกรรมการกำหนดราคากลาง

๖.๑ พ.อ.อ.ปกรณ์ ถิ่นประชา ประธานกรรมการ

๖.๒ นายพชรดนัย วัชโรทัย กรรมการ

๖.๓ นางสาวรุ่งนภา บุญรุ่งเรือง กรรมการ

ใบสรุปปริมาณงาน

ส่วนราชการ องค์การบริหารส่วนตำบลทองมงคล ปร.5

สถานที่ดำเนินการ หมู่ที่ 9 บ้านสายเพชร ตำบลทองมงคล อำเภอบางสะพาน จังหวัดประจวบคีรีขันธ์

หน่วยงานออกแบบแปลนและรายการ กองช่าง อบต.ทองมงคล สังกัดกรมส่งเสริมการปกครองท้องถิ่น

ประมาณการ ณ วันที่ 21 **เดือน** สิงหาคม **พ.ศ.** 2563

ลำดับที่	รายการ	ค่าวัสดุและแรงงาน รวมเป็นเงิน	FACTOR F	ค่าก่อสร้างทั้งหมดรวม เป็นเงิน (บาท)	หมายเหตุ
1	งานทาง	132,490.00	1.3607	180,279.14	
	เงื่อนไข				
	เงินจ่ายล่วงหน้า 0 %				
	เงินประกันผลงานหัก 5 %				
	ดอกเบี้ยเงินกู้ 5 %				
	ค่าภาษีมูลค่าเพิ่ม (VAT) 7 %				
สรุป	รวมค่างานก่อสร้างเป็นเงินทั้งสิ้น			180,279.14	
	คิดเป็นเงินปรับลดคงเหลือ			180,000.00	
	หนึ่งแสนแปดหมื่นบาทถ้วน				

(.พ.อ.อ.....)
(ปกรณ์ ถิ่นประชา)
ประธานกรรมการกำหนดราคากลาง

(.....)
นางสาวรุ่งนภา บุญรุ่งเรือง
กรรมการกำหนดราคากลาง

(.....)
(นายพชรดนัย วัชโรทัย)
กรรมการกำหนดราคากลาง
และผู้ประมาณราคา

ใบแสดงจำนวนปริมาณงาน

กลุ่มงาน/งาน งานทาง **แบบ ปร.4 แผ่นที่1/1**

ชื่อโครงการ/งานก่อสร้าง งานก่อสร้างดาดผิว คสล. สายซอยอ้อยมงคล กว้าง 7.00 เมตร ยาว 50.00 ม. หนาเฉลี่ย 0.15 ม. หรือพื้นที่ คสล.ไม่น้อยกว่า 350.00 ตร.ม.(หรือตามแบบแปลนที่กำหนด)

สถานที่ก่อสร้าง หมู่ที่ 9 บ้านสายเพชร ตำบลทองมงคล อำเภอบางสะพาน จังหวัดประจวบคีรีขันธ์ **แบบเลขที่**

คำนวณราคากลางโดย นายพชรดนัย วัชโรทัย **เมื่อวันที่** 21 **เดือน** สิงหาคม **พ.ศ.** 2563

หน่วย : บาท

ลำดับที่	รายการ	จำนวน	หน่วย	ราคาวัสดุสิ่งของ		ค่าแรง		รวมค่าวัสดุและค่าแรง	หมายเหตุ
				ราคา /หน่วย	จำนวนเงิน	ราคา /หน่วย	จำนวนเงิน		
1	งานเคลียริ่ง/งานปรับพื้นที่/ตั้งคันดิน	1.00	งาน	-	-	5,000.00	5,000.00	5,000.00	
2	งานคอนกรีต	45.00	ลบ.ม.	1,950.00	87,750.00	300.00	13,500.00	101,250.00	
3	งานเหล็กตะแกรง Wire mesh (Ø 4 มม.# 0.20 ม.)	350.00	ตร.ม.	35.00	12,250.00	5.00	1,750.00	14,000.00	
4	งานทรายรองพื้น	17.50	ลบ.ม.	400.00	7,000.00	50.00	875.00	7,875.00	
5	งานไม้แบบ+ไม้ค้ำยัน	5.00	ลบ.ฟ.	550.00	2,750.00	133.00	665.00	3,415.00	
6	งานเสริมเหล็ก (DOWEL) Ø 12 มม.	5.00	เส้น	185.00	925.00	5.00	25.00	950.00	
	รวมเงิน				110,675.00		21,815.00	132,490.00	
						คิดราคาเพียง		**132,490.00**	

(..พ.อ.อ.....)

(ปกรณ์ ถิ่นประชา)

ประธานกรรมการกำหนดราคากลาง

(.....)

นางสาวรุ่งนภา บุญรุ่งเรือง

กรรมการกำหนดราคากลาง

(.....)

(นายพชรดนัย วัชโรทัย)

กรรมการกำหนดราคากลางและผู้ประมาณราคา



แบบ...

โครงการ...งานก่อสร้างดาดคอนกรีตเสริมเหล็ก


สายซอยอ้อยมงคล ขนาดกว้าง 7.00 ม.ยาว 50.00 ม. หนาเฉลี่ย 0.15 ม.


หรือมีพื้นที่ คสล.ไม่น้อยกว่า 350.00 ตารางเมตร

(หรือตามแบบแปลนที่ อบต.ทองมงคลกำหนด)


สถานที่ดำเนินการ

ม.9 ต.ทองมงคล อ.บางสะพาน จ.ประจวบคีรีขันธ์

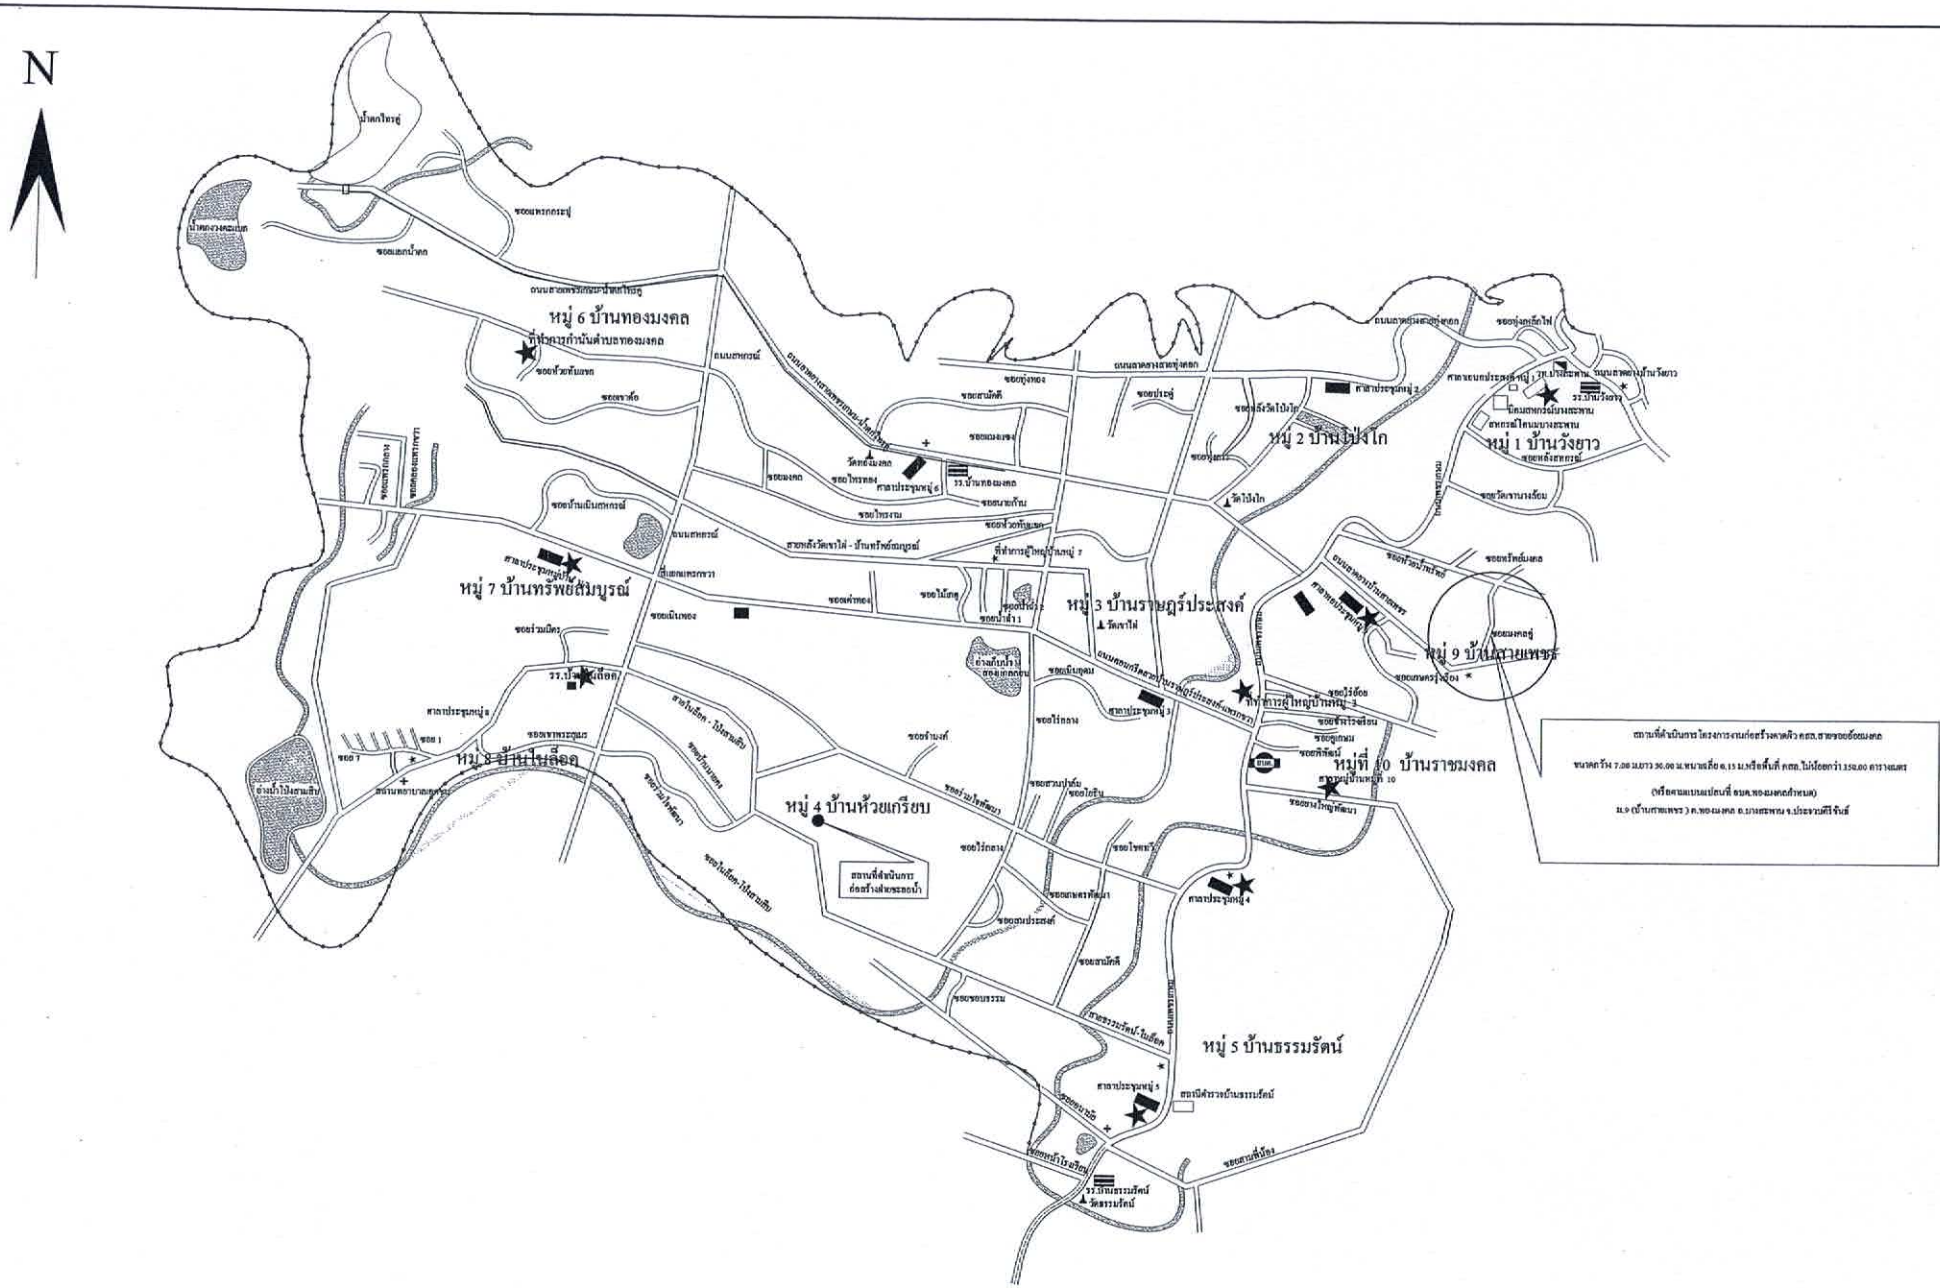
N
หมู่ 6 บ้านทองมงคล
หมู่ 2 บ้านไป่งไก
หมู่ 1 บ้านวังยาว
หมู่ 7 บ้านทรัพย์สมบูรณ์
หมู่ 3 บ้านราษฎร์ประสงค์
หมู่ 9 บ้านสายเพชร
หมู่ 8 บ้านไผ่ล็อค
หมู่ 4 บ้านห้วยเกรียบ
หมู่ที่ 10 บ้านราชมงคล
หมู่ 5 บ้านธรรมรัตน์
แผนที่โดยสังเขป

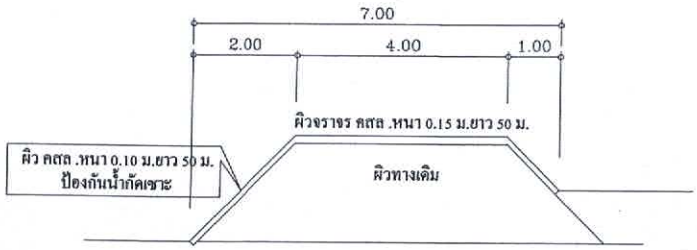

รูปด้าน
Not to scale

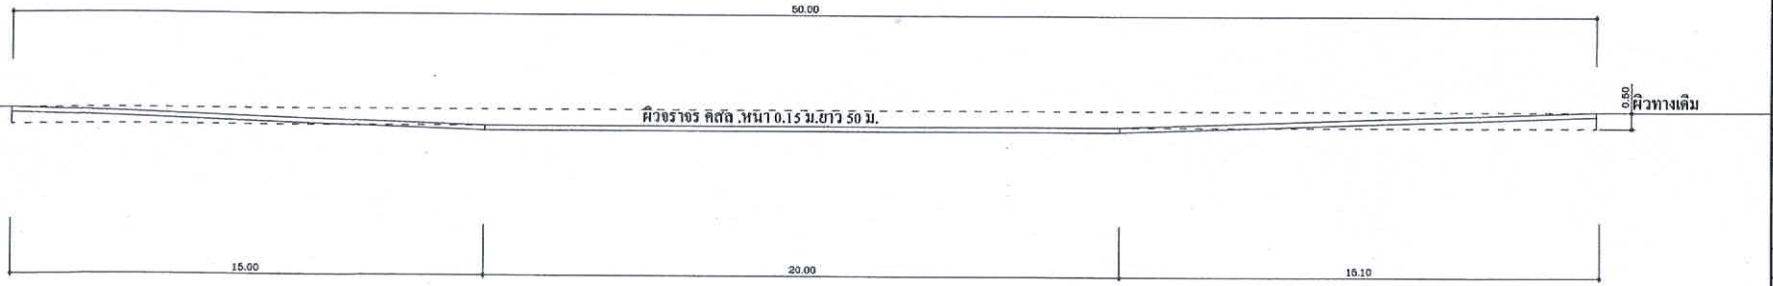

รูปด้าน
Not to scale



แบบ...

งานคาดผิว คสล.สายซอยอ้อยมงคล

(หรือตามแบบแปลนที่ อบต.ทองมงคลกำหนด)

สถานที่ดำเนินการ

ม.9
ต.ทองมงคล
อ.บางสะพาน จ.ประจวบคีรีขันธ์

สำรวจ / ออกแบบ

.....
(น.ส.ศศิวิมล เอี่ยวงามดี)
ผู้ช่วยนายช่างโยธา

เขียนแบบ / คัดลอก

.....
( )
ช่างโยธา

เขียนแบบ / คัดลอก

.....
( )
นายช่างสำรวจ

เขียนแบบ / คัดลอก / ตรวจ

.....
( )
นายช่างโยธา

เขียนแบบ / คัดลอก / ตรวจ

.....
( )
วิศวกรโยธา

เขียนแบบ / คัดลอก / ตรวจ

.....
(นายพชรดนัย วัชโรทัย)
ผู้อำนวยการกองช่าง


เห็นชอบ

พ.อ.อ. .....
(ปกรณ์ ถิ่นประชา)
ปลัด อบต.ทองมงคล


อนุมัติ

.....
(นายชำลอง แก้วไทรนันท์)
นายก อบต.ทองมงคล

ปลายน้ำ

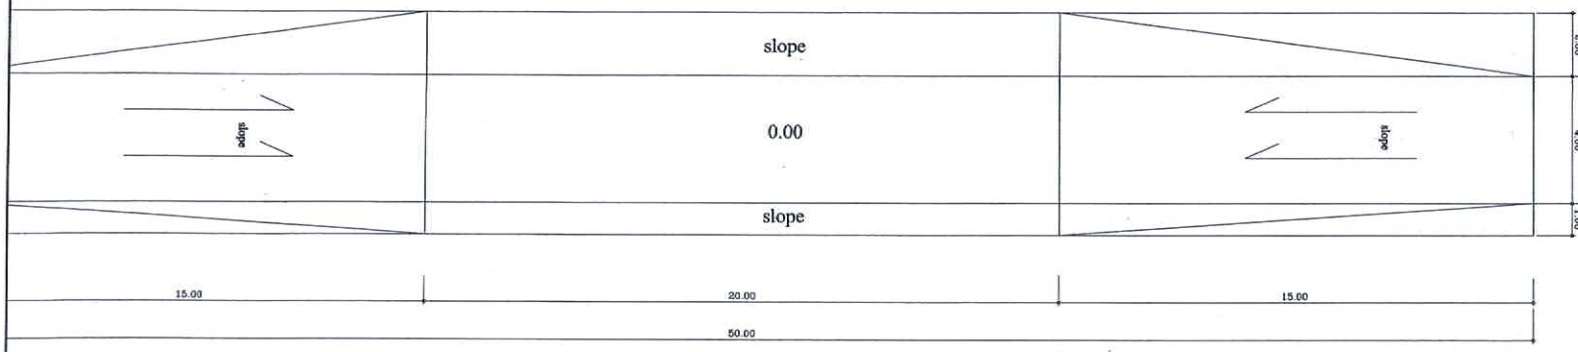

ต้นน้ำ

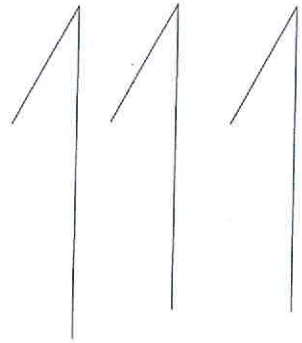

รูปแปลน
not to scale

แบบ...

งานคาดผิว คสล.สายซอยอ้อยมงคล

(หรือตามแบบแปลนที่ อบต.ทองมงคลกำหนด)

สถานที่ดำเนินการ

ม.9
ต.ทองมงคล
อ.บางสะพาน จ.ประจวบคีรีขันธ์

สำรวจ / ออกแบบ

.....
(น.ส.ศศิวิมล เอี้ยวงามดี)
ผู้ช่วยนายช่างโยธา

เขียนแบบ / คัดลอก

.....
( )
ช่างโยธา

เขียนแบบ / คัดลอก

.....
( )
นายช่างสำรวจ

เขียนแบบ / คัดลอก / ตรวจ

.....
( )
นายช่างโยธา

เขียนแบบ / คัดลอก / ตรวจ

.....
( )
วิศวกรโยธา

เขียนแบบ / คัดลอก / ตรวจ

.....
(นายพรรคนัย วัชโรทัย)
ผู้อำนวยการกองช่าง

เห็นชอบ

พ.อ.อ. .....
(ปกรณ์ ถิ่นประชา)
ปลัด อบต.ทองมงคล

อนุมัติ

.....
(นายจำลอง แก้วไทรนันท์)
นายก อบต.ทองมงคล