

ประกาศองค์การบริหารส่วนตำบลทองมงคล

เรื่อง การเปิดเผยราคากลางและการคำนวณราคากลางงานก่อสร้าง
โครงการปรับปรุงอาคารอเนกประสงค์ บริเวณอบต.ทองมงคล หมู่ที่ ๑๐ บ้านราชมงคล

.....

องค์การบริหารส่วนตำบลทองมงคลจะดำเนินโครงการปรับปรุงอาคารอเนกประสงค์ บริเวณอบต.ทองมงคล หมู่ที่ ๑๐ บ้านราชมงคล ตำบลทองมงคล อำเภอบางสะพาน จังหวัดประจวบคีรีขันธ์ โดยทำการเทพื้นคอนกรีตเสริมเหล็กรอบอาคารอเนกประสงค์ บริเวณอบต.ทองมงคล ด้านทิศตะวันตก – ทิศตะวันออก ขนาดกว้าง ๑.๕๐ เมตร ยาว ๓๑.๐๐ เมตร และด้านทิศเหนือ – ทิศใต้ ขนาดกว้าง ๓.๕๐ เมตร ยาว ๔๐.๒๐ เมตร หนาเฉลี่ย ๐.๑๐ เมตร หรือมีพื้นที่คอนกรีตเสริมเหล็กรวมไม่น้อยกว่า ๓๗๔.๔๐ ตารางเมตร รายละเอียดตามแบบรูป และรายการที่อบต.ทองมงคล กำหนด พร้อมติดตั้งป้ายประชาสัมพันธ์โครงการจำนวน ๒ ป้าย (ป้ายชั่วคราวและป้ายมาตรฐาน) (ปรากฏในแผนพัฒนาท้องถิ่นสี่ปี พ.ศ. ๒๕๖๑ – ๒๕๖๔) งบประมาณรวมทั้งสิ้น ๒๐๐,๐๐๐.๐๐ บาท (สองแสนบาทถ้วน) ราคากลาง ๒๐๐,๐๐๐.๐๐ บาท (สองแสนบาทถ้วน) ปรากฏในแผนงานเคหะและชุมชน งานไฟฟ้าถนน งบลงทุน หมวดค่าที่ดินและสิ่งก่อสร้าง ประเภทค่าก่อสร้างสิ่งสาธารณูปโภค

ดังนั้น เพื่อให้การปฏิบัติเป็นไปตามมติคณะรัฐมนตรี เมื่อวันที่ ๑๒ มีนาคม ๒๕๕๖ เห็นชอบให้หน่วยงานของรัฐเปิดเผยราคากลางและการคำนวณราคากลางเพื่อให้ประชาชนสามารถตรวจสอบได้ บัดนี้องค์การบริหารส่วนตำบลทองมงคลได้จัดทำรายละเอียดราคากลางและการคำนวณราคากลางโครงการดังกล่าวเรียบร้อยแล้ว รายละเอียดปรากฏดังเอกสารแนบท้าย

จึงประกาศให้ทราบโดยทั่วกัน

ประกาศ ณ วันที่ ๑๑ เดือน สิงหาคม พ.ศ. ๒๕๖๓

(ลงชื่อ)
(นายจำลอง แก้วไทรนันท์)
นายกองค์การบริหารส่วนตำบลทองมงคล

ขอบเขตของงาน

(๑) **ความเป็นมา**

- ตามที่องค์การบริหารส่วนตำบลทองมงคล (กองช่าง) จะดำเนินการจ้างเหมาโครงการปรับปรุงอาคารอเนกประสงค์ โดยใช้งบประมาณจากรายงานการประชุมสภาองค์การบริหารส่วนตำบลทองมงคล สมัยประชุมสามัญ สมัยที่ ๒ ครั้งที่ ๒ ประจำปี ๒๕๖๒ วันที่ ๒๓ กันยายน ๒๕๖๒ ได้มีมติให้โอนตั้งจ่ายเป็นรายการใหม่ แผนงานเคหะและชุมชน งานไฟฟ้า ถนน งบลงทุน หมวดค่าที่ดินและสิ่งก่อสร้าง ประเภทค่าก่อสร้างสิ่งสาธารณูปโภค งบประมาณ ๒๐๐,๐๐๐.๐๐ บาท (สองแสนบาทถ้วน)

(๒) **วัตถุประสงค์**

- เพื่อให้กองช่าง องค์การบริหารส่วนตำบลทองมงคลได้ดำเนินการจ้างเหมาปรับปรุงอาคารอเนกประสงค์ ทั้งนี้เพื่อให้เกิดประโยชน์ และสำเร็จลุล่วงตามเป้าหมายที่กำหนดไว้
- เพื่อใช้เป็นพื้นออกกำลังกายและนันทนาการ
- เพื่อใช้สำหรับการจัดกิจกรรมของประชาชนภายในตำบลทองมงคล

(๓) **คุณสมบัติผู้เสนอราคา**

๓.๑ ผู้ประสงค์จะเสนอราคาต้องเป็นผู้มีอาชีพขายพัสดุ/รับจ้างด้วยวิธี.....เฉพาะเจาะจง.....

๓.๒ ผู้ประสงค์จะเสนอราคาต้องไม่เป็นผู้ที่ถูกระบุชื่อไว้ในบัญชีรายชื่อผู้ทิ้งงานของทางราชการ และได้แจ้งเวียนชื่อแล้ว หรือไม่เป็นผู้ที่ได้รับผลของการสั่งให้นิติบุคคลหรือบุคคลอื่นเป็นผู้ทิ้งงาน ตามระเบียบของทางราชการ

๓.๓ ผู้ประสงค์จะเสนอราคาต้องไม่เป็นผู้กระทำอันเป็นการขัดขวาง การแข่งขันราคาอย่างเป็นธรรม ข้อ ๔ ตามระเบียบกระทรวงการคลังว่าด้วยการจัดซื้อจัดจ้างและการบริหารพัสดุภาครัฐ พ.ศ. ๒๕๖๐

๓.๔ ผู้ประสงค์จะเสนอราคาต้องไม่เป็นผู้ได้รับเอกสิทธิ์หรือความคุ้มกัน ซึ่งอาจปฏิเสธไม่ยอม ขึ้นศาลไทย เว้นแต่รัฐบาลของผู้ประสงค์จะเสนอราคาได้มีคำสั่งให้สละสิทธิ์และความคุ้มกันเช่นว่านั้น

๓.๕ ช่างผู้ควบคุมงานของผู้รับจ้างต้องมีวุฒิการศึกษา ปวช. ขึ้นไป สาขา ก่อสร้าง / โยธา หรือสาขาที่เกี่ยวข้อง

(๔) **คุณลักษณะเฉพาะของพัสดุ(งานซื้อ)**/รายการละเอียดของงาน ก่อสร้างถนนคอนกรีตเสริมเหล็ก ดังรายการต่อไปนี้

๑.งานปรับปรุงอาคารอเนกประสงค์ (บริเวณ อบต.ทองมงคล) ด้านทิศตะวันตก-ตะวันออก ขนาดกว้าง ๑.๕๐ เมตร ยาว ๓๑.๐๐ เมตร และด้านทิศเหนือ-ทิศใต้ ขนาดกว้าง ๓.๕๐ เมตร ยาว ๔๐.๒๐ เมตร หนาเฉลี่ย ๐.๑๐ เมตร หรือมีพื้นที่ คสล. ไม่น้อยกว่า ๓๗๔.๔๐ ตารางเมตร

(๕) **ระยะเวลาดำเนินการ**

- ดำเนินการส่งมอบพัสดุภายใน ๔๕ วัน

(๖) **วงเงินในการจัดหา**

- งบประมาณ ๒๐๐,๐๐๐.๐๐ บาท (สองแสนบาทถ้วน)

(๗) **ผู้รับผิดชอบ**

(ลงชื่อ) พ.อ.อ..... ผู้ดำเนินการจัดทำแบบรูปรายการงานก่อสร้างฯ

(ปกรณ์ ถิ่นประชา)

แบบ บก.๐๑

ตารางแสดงวงเงินงบประมาณที่ได้รับจัดสรรและราคากลางในการจ้างก่อสร้าง

๑. ชื่อโครงการ. โครงการปรับปรุงอาคารอเนกประสงค์ บริเวณอบต.ทองมงคล หมู่ที่ ๑๐ บ้านราชมงคล ตำบลทองมงคล อำเภอบางสะพาน จังหวัดประจวบคีรีขันธ์ .

๒.หน่วยงานเจ้าของโครงการ องค์การบริหารส่วนตำบลทองมงคล อำเภอบางสะพาน จังหวัดประจวบคีรีขันธ์.

๓. วงเงินงบประมาณที่ได้รับจัดสรร ๒๐๐,๐๐๐.๐๐ บาท (สองแสนบาทถ้วน)

๔. ลักษณะงาน

โดยสังเขป - โครงการปรับปรุงอาคารอเนกประสงค์ บริเวณอบต.ทองมงคล หมู่ที่ ๑๐ บ้านราชมงคล ตำบลทองมงคล อำเภอบางสะพาน จังหวัดประจวบคีรีขันธ์ โดยทำการเทพื้นคอนกรีตเสริมเหล็กรอบอาคารอเนกประสงค์ บริเวณอบต.ทองมงคล ด้านทิศตะวันตก – ทิศตะวันออก ขนาดกว้าง ๑.๕๐ เมตร ยาว ๓๑.๐๐ เมตร และด้านทิศเหนือ – ทิศใต้ ขนาดกว้าง ๓.๕๐ เมตร ยาว ๔๐.๒๐ เมตร หนาเฉลี่ย ๐.๑๐ เมตร หรือมีพื้นที่คอนกรีตเสริมเหล็กรวมไม่น้อยกว่า ๓๗๔.๔๐ ตารางเมตร รายละเอียดตามแบบรูป และรายการที่อบต.ทองมงคล กำหนด

๕. ราคากลางคำนวณ ณ วันที่ ๑๑ สิงหาคม ๒๕๖๓ เป็นเงิน ๒๐๐,๐๐๐.๐๐ บาท (สองแสนบาทถ้วน)

๖. บัญชีประมาณการราคากลาง รายละเอียดตามเอกสารที่แนบท้าย มีดังนี้

๕.๑ แบบสรุปราคากลางงานอาคาร .....

๕.๒ รายการคำนวณฯ .....

๕.๓ .....

๗. รายชื่อคณะกรรมการกำหนดราคากลาง

๖.๑ พ.อ.อ.ปกรณ์ ถิ่นประชา ประธานกรรมการ

๖.๒ นายสมหวัง มูลโพธิ์ทอง กรรมการ

๖.๓ นางสาวอัญชลี ทองดี กรรมการ

ปร.6

แบบสรุปราคากลางก่อสร้าง

ชื่อโครงการ ปรับปรุงอาคารเอนกประสงค์

สถานที่ก่อสร้าง บริเวณ อบต.ทองมงคล หมู่ 10 บ้านรชมงคล ต.ทองมงคล อ.บางสะพาน จ.ประจวบคีรีขันธ์

แบบเลขที่ : ตามแบบที่ อบต.กำหนด

แบบปร.4 และแบบ ปร.5 ที่แนบ จำนวน 1 ชุด **วันที่ :** 11 สิงหาคม 2563

ประมาณราคาโดย คณะกรรมการกำหนดราคากลาง **ราคาน้ำมันดีเซล :** 22.61 บาท/ลิตร

หน่วย : บาท

ลำดับที่	รายการ	ค่าก่อสร้าง	หมายเหตุ
1	ประเภทอาคาร /โครงการปรับปรุงอาคารเอนกประสงค์	200,000.00	
	- ปรับปรุงอาคารเอนกประสงค์โดยทำการเทพื้นคอนกรีตรอบอาคารเอนกประสงค์		
	บริเวณ อบต.ทองมงคล หมู่ 10 บ้านราชมงคล ด้านทิศตะวันตก-ตะวันออก กว้าง 1.50 เมตร		
	ยาว 31.00 ม.และ ด้านทิศตะวันเหนือ-ตะวันใต้ กว้าง 3.50 ม. ยาว 40.20 ม. หรือมีพื้นที่		
	คสล.ไม่น้อยกว่า 374.40 ตารางเมตร		
สรุป	**รวมค่าก่อสร้างทั้งโครงการเป็นเงินทั้งสิ้น**	200,000.00	บาท
	คิดเป็นเงินประมาณ (คิดเพียง)	**200,000.00**	**บาท**
ตัวอักษร	**(สองแสนบาทถ้วน)**		

คณะกรรมการกำหนดราคากลาง ได้ตรวจสอบราคาประมาณการค่าก่อสร้างทั้งโครงการนี้ และให้ยึดถือราคานี้เป็นราคากลาง

จึงได้ลงลายมือชื่อไว้เป็นหลักฐาน ตามคำสั่งที่ /๒๕๖๓ ลงวันที่ สิงหาคม ๒๕๖๓

พ.อ.อ.

(ปกรณ์ ถิ่นประชา)

ประธานกรรมการกำหนดราคากลาง

(นางสาวอัญชลี ทองดี)

กรรมการกำหนดราคากลาง

(นายสมหวัง มูลโพธิ์ทอง)

กรรมการกำหนดราคากลาง

ความเห็นปลัด อบต. .....

.....

พ.อ.อ.

(ปกรณ์ ถิ่นประชา)

ปลัดองค์การบริหารส่วนตำบลทองมงคล

ความเห็นนายก อบต. .....

.....

(นายจำลอง แก้วไทรนันท์)

นายกองค์การบริหารส่วนตำบลทองมงคล

แบบสรุปราคากลางค่าก่อสร้าง

ส่วนราชการ องค์การบริหารส่วนตำบลทองมงคล **ฝ่ายประมาณราคา** กองช่าง

ประเภทงานอาคาร/ โครงการปรับปรุงอาคารเอนกประสงค์

สถานที่ก่อสร้าง บริเวณ อบต.ทองมงคล หมู่ 10 บ้านรชมงคล ต.ทองมงคล อ.บางสะพาน จ.ประจวบคีรีขันธ์

แบบเลขที่ ตามแบบที่ อบต.กำหนด

หน่วยงานเจ้าของโครงการ : องค์การบริหารส่วนตำบลทองมงคล

แบบ ปร.4 ที่แนบ จำนวน 1 แผ่น

ปร.เลขที่ :

ประมาณราคาโดย คณะกรรมการกำหนดราคากลาง **เมื่อวันที่** 11 สิงหาคม 2563

ลำดับที่	รายการ	ค่าวัสดุและค่าแรงงาน รวมเป็นเงิน(บาท)	Factor F	ค่าก่อสร้างทั้งหมด รวมเป็นเงิน(บาท)	หมายเหตุ
1	ประเภทอาคาร				Factor F
	- ค่าวัสดุและแรงงาน	155,499.00	1.3056	203,019.49	ดอกเบี้ยเงินกู้ 5%
					ค่าภาษีมูลค่าเพิ่ม(VAT) 7%
					เงินล่วงหน้าจ่าย 0%
					เงินประกันผลงานหัก 0%
สรุป	รวมค่าก่อสร้างเป็นเงินทั้งสิ้น			203,019.49	
	คิดเป็นเงินประมาณ (คิดเพียง)			200,000.00	
	ตัวอักษร	(สองแสนบาทถ้วน)			
	ขนาดหรือเนื้อที่	374.40 ตร.ม.			
	เฉลี่ยราคาประมาณ .	534.19 บาท/ตร.ม.			

คณะกรรมการกำหนดราคากลาง ได้ตรวจสอบราคาประมาณการค่าก่อสร้างทั้งโครงการนี้ และให้ยึดถือราคานี้เป็นราคากลาง

จึงได้ลงลายมือชื่อไว้เป็นหลักฐาน ตามคำสั่งที่ /๒๕๖๓ ลงวันที่ สิงหาคม ๒๕๖๓

พ.อ.อ.
(ปกรณ์ ถิ่นประชา)
ประธานกรรมการกำหนดราคากลาง

(นางสาวอัญชลี ทองดี)
กรรมการกำหนดราคากลาง

(นายสมหวัง มูลโพธิ์ทอง)
กรรมการกำหนดราคากลาง

ความเห็นปลัด อบต. .....
.....

ความเห็นนายก อบต. .....
.....

พ.อ.อ.
(ปกรณ์ ถิ่นประชา)
ปลัดองค์การบริหารส่วนตำบลทองมงคล

(นายจำลอง แก้วไทรนันท์)
นายกองค์การบริหารส่วนตำบลทองมงคล

แบบแสดงรายการ ปริมาณงาน และราคา

ส่วนราชการ	กองช่าง องค์การบริหารส่วนตำบลทองมงคล		
ประมาณราคาค่าก่อสร้าง	โครงการปรับปรุงอาคารเอนกประสงค์ (บริเวณ อบต.ทองมงคล)		
สถานที่ก่อสร้าง	บริเวณ อบต.ทองมงคล หมู่ 10 บ้านรชมงคล ต.ทองมงคล อ.บางสะพาน จ.ประจวบคีรีขันธ์		
หน่วยงานเจ้าของโครงการ	องค์การบริหารส่วนตำบลทองมงคล	**แบบเลขที่**	ตามแบบที่ อบต.กำหนด
ประมาณการโดย	คณะกรรมการกำหนดราคากลาง	**เมื่อวันที่**	11 สิงหาคม 2563

ลำดับที่	รายการ	จำนวนหน่วย	ค่าวัสดุ		ค่าแรง		ค่าวัสดุและค่าแรงงาน	หมายเหตุ
			ราคาต่อหน่วย	เป็นเงิน	ราคาต่อหน่วย	เป็นเงิน		
1	งานพื้นคอนกรีต							
	- งานดินขุดปรับพื้นดินเดิม	69.7 ลบ.ม.	-	-	99.00	6,900.30	6,900.30	
	- ทรายหยาบ	38.7 ลบ.ม.	600.00	23,220.00	99.00	3,831.30	27,051.30	
	- ค่าไม้แบบ	22.80 ตร.ม.	208.00	4,742.40	133.00	3,032.40	7,774.80	
	- คอนกรีตผสมเสร็จ รูปลูกบาศก์ 280กก./ตร.ซ	38.70 ลบ.ม.	1,809.00	70,008.30	306.00	11,842.20	81,850.50	
2	งานเหล็กเสริม							
	- เหล็กไวร์เมช ขนาด 6 มม. 0.20x0.20 ม.	387 ตร.ม.	58.00	22,446.00	5.00	1,935.00	24,381.00	
3	งานหินคลุก							
	- หินคลุกปรับเกลี่ยเรียบ	18.00 ลบ.ม.	320.00	5,760.00	99.00	1,782.00	7,542.00	
	คิดเป็นเงิน			**126,176.70**		**27,541.20**	**155,499.90**	
	คิดเป็นเงินค่างาน						**155,499.00**	

พ.อ.อ.

(ปกรณ์ ถิ่นประชา)

ประธานกรรมการกำหนดราคากลาง

(นางสาวอัญชลี ทองดี)

กรรมการกำหนดราคากลาง

(นายสมหวัง มูลโพธิ์ทอง)

กรรมการกำหนดราคากลาง

แบบ...

โครงการ...ปรับปรุงอาคารอเนกประสงค์

(บริเวณ อบต.ทองมงคล)

โดยทำการเทพื้นคอนกรีตเสริมเหล็กรอบอาคารอเนกประสงค์ บริเวณ อบต.ทองมงคล

ด้านทิศตะวันตก-ตะวันออก กว้าง 1.50 เมตร ยาว 31.00 เมตร

และด้านทิศเหนือ-ทิศใต้ กว้าง 3.50 เมตร ยาว 40.20 เมตร

หนาเฉลี่ย 0.10 เมตร หรือมีพื้นที่ คสล.ไม่น้อยกว่า 374.40 ตารางเมตร

(หรือตามแบบแปลนที่ อบต.ทองมงคลกำหนด)

สถานที่ดำเนินการ

หมู่ที่ 10 (บ้านราชมงคล) ต.ทองมงคล อ.บางสะพาน จ.ประจวบคีรีขันธ์

แผนที่ตำบลบ้านเหมือง

โครงการปรับปรุงถนนลาดยางสายแยกทางหลวงชนบท ตาก ๓๐๐๓ (บ้านเหมืองกุ่ม หมู่ที่ ๑๐ ตำบลบ้านเหมือง) - (บ้านแม่ตื่น หมู่ที่ ๑ ตำบลแม่ตื่น) อำเภอบ้านตาก จังหวัดตาก

หมู่ 1 บ้านวังตาล

หมู่ 2 บ้านไร่ใต้

หมู่ 3 บ้านวังหลวง

หมู่ 4 บ้านห้วยเรือ

หมู่ 5 บ้านแม่ตื่น

หมู่ 6 บ้านเหมืองกุ่ม

หมู่ 7 บ้านหัวดงรวม

หมู่ 8 บ้านใหม่ตอน

หมู่ 9 บ้านเหมืองกุ่ม

หมู่ 10 บ้านวังหลวง

N

แผนที่โดยสังเขป

สถานที่ก่อสร้าง : โรงงานผลิตผลิตภัณฑ์ยางพารา
(บริเวณ ตอม่อ ตอม่อ)
หมู่ที่ 10 บ้านกรวดลอย ตำบลกรวดลอย

N

ไปชุมพร ← ถนนเพชรเกษม → ไปกรุงเทพฯ

ตอม่อ

ทางเข้าโรงงาน 3 ช่อง


ซอยหลังโรงเรียนยางใหญ่

ซอยหลังโรงเรียนยางใหญ่

ซอยหลังวัด


ถนนเลียบทางรถไฟ

แบบแปลนที่ 1 : 100

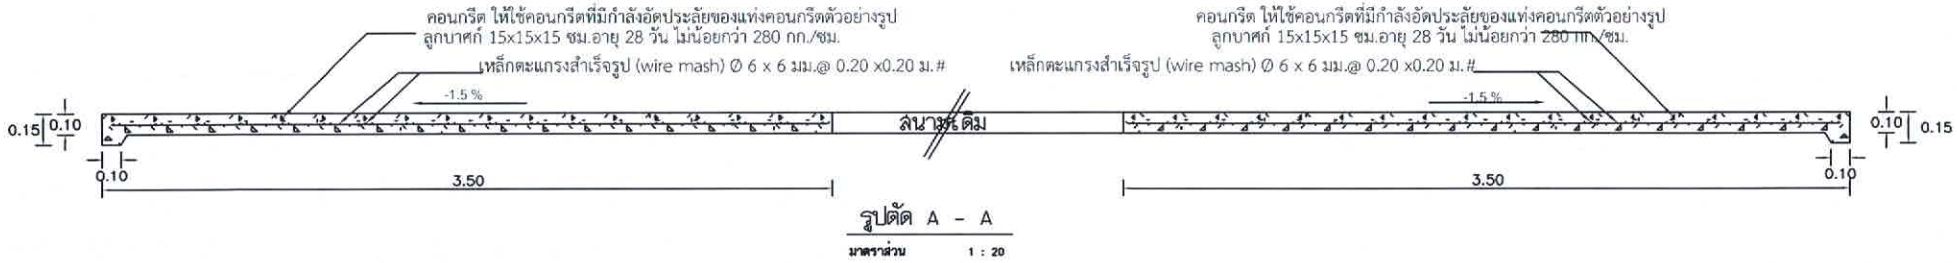

รูปตัด A - A

มาตราส่วน 1 : 20

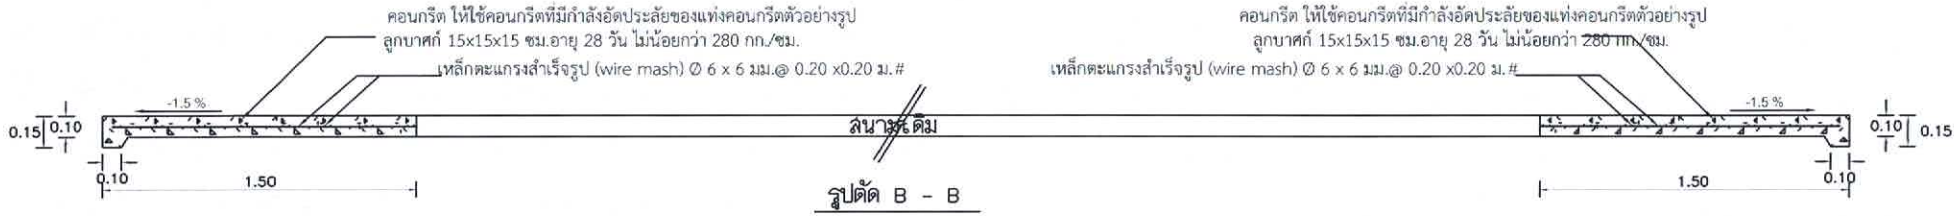

รูปตัด B - B

มาตราส่วน 1 : 20