

ประกาศองค์การบริหารส่วนตำบลทองมงคล

เรื่อง การเปิดเผยราคากลางและการคำนวณราคากลางงานก่อสร้าง
โครงการก่อสร้างถนนคอนกรีตเสริมเหล็ก สายซอยทรัพย์สมบูรณ์ ช่วงที่ ๑
(บริเวณหน้าบ้านนายเสน่ห์ อ่อนส้มกฤษ) หมู่ที่ ๗ บ้านทรัพย์สมบูรณ์

.....

องค์การบริหารส่วนตำบลทองมงคลจะดำเนินโครงการก่อสร้างถนนคอนกรีตเสริมเหล็ก สายซอยทรัพย์สมบูรณ์ ช่วงที่ ๑ (บริเวณหน้าบ้านนายเสน่ห์ อ่อนส้มกฤษ) หมู่ที่ ๗ บ้านทรัพย์สมบูรณ์ ตำบลทองมงคล อำเภอบางสะพาน จังหวัดประจวบคีรีขันธ์ ขนาดกว้าง ๕.๐๐ เมตร ยาว ๖๘.๐๐ เมตร หนาเฉลี่ย ๐.๑๕ เมตร หรือมีพื้นที่ผิวจราจรคอนกรีตเสริมเหล็กรวมไม่น้อยกว่า ๓๔๐.๐๐ ตารางเมตร พร้อมไหล่ทางหินคลุกกว้างข้างละ ๐.๕๐ เมตร รายละเอียดตามแบบรูป และรายการละเอียดที่อบต.ทองมงคล กำหนด พร้อมติดตั้งป้ายประชาสัมพันธ์โครงการจำนวน ๒ ป้าย (ป้ายชั่วคราวและป้ายมาตรฐาน) (ปรากฏในแผนพัฒนาท้องถิ่น พ.ศ. ๒๕๖๑ – ๒๕๖๕) งบประมาณรวมทั้งสิ้น ๒๐๐,๐๐๐.๐๐ บาท (สองแสนบาทถ้วน) ราคากลาง ๒๐๐,๐๐๐.๐๐ บาท (สองแสนบาทถ้วน) ปรากฏในแผนงานเคหะและชุมชน งานไฟฟ้าถนน งบลงทุน หมวดค่าที่ดินและสิ่งก่อสร้าง ประเภทค่าก่อสร้างสิ่งสาธารณูปโภค

ดังนั้น เพื่อให้การปฏิบัติเป็นไปตามมติคณะรัฐมนตรี เมื่อวันที่ ๑๒ มีนาคม ๒๕๕๖ เห็นชอบให้หน่วยงานของรัฐเปิดเผยราคากลางและการคำนวณราคากลางเพื่อให้ประชาชนสามารถตรวจสอบได้ บัดนี้องค์การบริหารส่วนตำบลทองมงคลได้จัดทำรายละเอียดราคากลางและการคำนวณราคากลางโครงการดังกล่าวเรียบร้อยแล้ว รายละเอียดปรากฏดังเอกสารแนบท้าย

จึงประกาศให้ทราบโดยทั่วกัน

ประกาศ ณ วันที่ ๒๖ เดือน กุมภาพันธ์ พ.ศ. ๒๕๖๓

(ลงชื่อ)

(นายจำลอง แก้วไทรนันท์)
นายกองค์การบริหารส่วนตำบลทองมงคล

แบบ บก.๐๑

ตารางแสดงวงเงินงบประมาณที่ได้รับจัดสรรและราคากลางในการจ้างก่อสร้าง

๑. ชื่อโครงการ. โครงการก่อสร้างถนนคอนกรีตเสริมเหล็ก สายซอยทรัพย์สมบูรณ์ ช่วงที่ ๑ (บริเวณหน้าบ้านนายเสน่ห์ อ่อนส้มกฤษ) หมู่ที่ ๗ บ้านทรัพย์สมบูรณ์ ตำบลทองมงคล อำเภอบางสะพาน จังหวัดประจวบคีรีขันธ์ .

๒.หน่วยงานเจ้าของโครงการ องค์การบริหารส่วนตำบลทองมงคล อำเภอบางสะพาน จังหวัดประจวบคีรีขันธ์.

๓. วงเงินงบประมาณที่ได้รับจัดสรร ๒๐๐,๐๐๐.๐๐ บาท (สองแสนบาทถ้วน)

๔. ลักษณะงาน

โดยสังเขป - โครงการก่อสร้างถนนคอนกรีตเสริมเหล็ก สายซอยทรัพย์สมบูรณ์ ช่วงที่ ๑ (บริเวณหน้าบ้านนายเสน่ห์ อ่อนส้มกฤษ) หมู่ที่ ๗ บ้านทรัพย์สมบูรณ์ ตำบลทองมงคล อำเภอบางสะพาน จังหวัดประจวบคีรีขันธ์ ขนาดกว้าง ๕.๐๐ เมตร ยาว ๖๘.๐๐ เมตร หนาเฉลี่ย ๐.๑๕ เมตร หรือมีพื้นที่ผิวจราจรคอนกรีตเสริมเหล็กรวมไม่น้อยกว่า ๓๔๐.๐๐ ตารางเมตร พร้อมไหล่ทางหินคลุกกว้างข้างละ ๐.๕๐ เมตร รายละเอียดตามแบบรูป และรายการละเอียดที่อบต.ทองมงคล กำหนด

๕. ราคากลางคำนวณ ณ วันที่ ๒๖ กุมภาพันธ์ ๒๕๖๓ เป็นเงิน ๒๐๐,๐๐๐.๐๐ บาท (สองแสนบาทถ้วน)

๖. บัญชีประมาณการราคากลาง รายละเอียดตามเอกสารที่แนบท้าย มีดังนี้

๕.๑ แบบสรุปราคากลางงานทาง สะพานและท่อเหลี่ยม .....

๕.๒ รายการคำนวณฯ .....

๕.๓ .....

๗. รายชื่อคณะกรรมการกำหนดราคากลาง

๖.๑ พ.อ.อ.ปกรณ์ ถิ่นประชา ประธานกรรมการ

๖.๒ นายอดิศักดิ์ บุญธรรม กรรมการ

๖.๓ นางสาวณัฐฐยาน์ แก้วขำ กรรมการ

ขอบเขตของงาน

(1) ความเป็นมา

- สำนักงานคณะกรรมการกำกับกิจการพลังงาน (สำนักงาน กกพ.) ได้ดำเนินการโอนเงินค่าดำเนินโครงการชุมชน ปีงบประมาณ ๒๕๖๓

(2) วัตถุประสงค์

- เพื่อให้กองช่าง องค์การบริหารส่วนตำบลทองมงคลได้ดำเนินการจ้างเหมาก่อสร้างถนนคอนกรีตเสริมเหล็ก ทั้งนี้ เพื่อให้เกิดประโยชน์ และสำเร็จลุล่วงตามเป้าหมายที่กำหนดไว้

- เพื่อใช้เป็นเส้นทางสัญจรและบรรทุกผลผลิตทางการเกษตร

- เพื่อให้มีถนนที่ได้มาตรฐานใช้สัญจร ได้สะดวกรวดเร็วมีความปลอดภัยในชีวิตและทรัพย์สิน

(3) คุณสมบัติผู้เสนอราคา

๓.๑ ผู้ประสงค์จะเสนอราคาต้องเป็นผู้มีอาชีพขายพัสดุ/รับจ้างด้วยวิธี เฉพาะเจาะจง...

๓.๒ ผู้ประสงค์จะเสนอราคาต้องไม่เป็นผู้ที่ถูกระบุชื่อไว้ในบัญชีรายชื่อผู้ทิ้งงานของทางราชการ และได้แจ้งเวียนชื่อแล้ว หรือไม่เป็นผู้ที่ได้รับผลของการสั่งให้นิติบุคคลหรือบุคคลอื่นเป็นผู้ทิ้งงาน ตามระเบียบของทางราชการ

๓.๓ ผู้ประสงค์จะเสนอราคาต้องไม่เป็นผู้กระทำอันเป็นการขัดขวาง การแข่งขันราคาอย่างเป็นธรรม ข้อ ๔ ตามระเบียบกระทรวงการคลังว่าด้วยการจัดซื้อจัดจ้างและการบริหารพัสดุภาครัฐ พ.ศ. ๒๕๖๐

๓.๔ ผู้ประสงค์จะเสนอราคาต้องไม่เป็นผู้ได้รับเอกสิทธิ์หรือความคุ้มกัน ซึ่งอาจปฏิเสธไม่ยอม ขึ้นศาลไทย เว้นแต่รัฐบาลของผู้ประสงค์จะเสนอราคาได้มีคำสั่งให้สละสิทธิ์และความคุ้มกันเช่นว่านั้น

๓.๕ ช่างผู้ควบคุมงานของผู้รับจ้างต้องมีวุฒิการศึกษา ปวช. ขึ้นไป สาขา ก่อสร้าง / โยธา หรือสาขาที่เกี่ยวข้อง

(๔) **คุณลักษณะเฉพาะของพัสดุ(งานซื้อ)**/รายการละเอียดของงาน ก่อสร้างถนนคอนกรีตเสริมเหล็ก ดังรายการต่อไปนี้

๑. งานก่อสร้างถนนคอนกรีตเสริมเหล็กสายซอยทรัพย์สมบูรณ์ ช่วงที่ ๑ (บริเวณหน้าบ้านเสน่ห์ อ่อนส้มกฤษ) หมู่ที่ ๗ บ้านทรัพย์สมบูรณ์ ขนาดกว้าง ๕.๐๐ เมตร ยาว ๖๘.๐๐ เมตร หนาเฉลี่ย ๐.๑๕ เมตร หรือมีพื้นที่คอนกรีตเสริมเหล็กรวมไม่น้อยกว่า ๓๔๐.๐๐ ตารางเมตร

(5) ระยะเวลาดำเนินการ

- ดำเนินการส่งมอบพัสดุภายใน ๖๐ วัน

(6) วงเงินในการจัดหา

- งบประมาณ ๒๐๐,๐๐๐.๐๐ บาท (สองแสนบาทถ้วน)

(7) ผู้รับผิดชอบ

(ลงชื่อ) .พ.อ.อ..... ผู้ดำเนินการจัดทำแบบรูปรายการงานก่อสร้างฯ

(ปกรณ์ ถิ่นประชา)

แบบสรุปราคากลางงานก่อสร้างทาง สะพาน และท่อเหลี่ยม

โครงการก่อสร้างถนนคอนกรีตเสริมเหล็ก สายทางสายซอยทรัพย์สมบรูณ์ ช่วงที่ 1 (บริเวณหน้าบ้านนายเสน่ห์ อ่อนส้มกฤษ) หมู่ที่ 7 ตำบลทองมงคล อำเภอบ
อำเภอบางสะพาน จังหวัดประจวบคีรีขันธ์

ปริมาณงาน ผิวจราจรกว้าง 5.00 เมตร ระยะทาง 68.00 เมตร หนา 0.15 เมตร หรือพื้นที่ไม่น้อยกว่า 340.00 ตารางเมตร

ลำดับ	รายการ	หน่วย	จำนวน	ราคาต่อหน่วย	ราคาทุน	F_N	ราคาต่อหน่วยxF_N	ราคากลาง
1	งานปรับเกลี่ยแต่งคันทางเดิม	ตร.ม.	340.00	1.69	574.60	1.3347	2.26	766.92
2	งานขุดรื้อคันทางเดิมแล้วบดทับ(ลูกรัง)	ตร.ม.	-	-	-	-	-	-
3	งานขุดรื้อคันทางเดิมแล้วบดทับ(หินคลุก)	ตร.ม.	-	-	-	-	-	-
4	งานตัดขึ้นรูปคันทาง	ลบ.ม.	-	-	-	-	-	-
5	งานดินถมคันทางจากแหล่งนอกที่ตั้งโครงการ	ลบ.ม.	-	-	-	-	-	-
6	งานรองพื้นทางเสริมหลุมบ่อ(ลูกรัง)	ลบ.ม.	-	-	-	-	-	-
7	งานพื้นทาง(หินคลุก)	ลบ.ม.	-	-	-	-	-	-
8	งานทรายรองใต้ผิวทางคอนกรีต	ลบ.ม.	17.00	380.00	6,460.00	1.3347	507.19	8,622.16
9	ผิวทางปอร์ตแลนด์ซีเมนต์คอนกรีต หนา 0.15 ม.	ตร.ม.	340.00	387.00	131,580.00	1.3347	516.53	175,619.83
10	Expansion Joint	ม.	30.00	30.00	900.00	1.3347	40.04	1,201.23
11	Contraction Joint	ม.	35.00	50.00	1,750.00	1.3347	66.74	2,335.73
12	Longitudinal Joint	ม.	68.00	30.00	2,040.00	1.3347	40.04	2,722.79
13	งานไหล่ทาง	ลบ.ม.	13.60	500.00	6,800.00	1.3347	667.35	9,075.96
14	งานท่อระบายน้ำขนาด Ø 0.30 x 1.00 ม.	ม.	-	-	-	-	-	-
15	งานท่อระบายน้ำขนาด Ø 0.40 x 1.00 ม.	ม.	-	-	-	-	-	-
16	งานท่อระบายน้ำขนาด Ø 0.60 x 1.00 ม.	ม.	-	-	-	-	-	-
17	งานท่อระบายน้ำขนาด Ø 0.80 x 1.00 ม.	ม.	-	-	-	-	-	-
18	งานท่อระบายน้ำขนาด Ø 1.00 x 1.00 ม.	ม.	-	-	-	-	-	-
19	งานท่อระบายน้ำขนาด Ø 1.20 x 1.00 ม.	ม.	-	-	-	-	-	-
20	งานท่อระบายน้ำขนาด Ø 1.50 x 1.00 ม.	ม.	-	-	-	-	-	-
					150,104.60		**รวม**	200,344.62
					ตัวอักษร (-สองแสนบาทถ้วน-)		ปรับยอด	200,000.00
							ปรับลดเป็นเงิน	**200,000.00**

①	**ผลรวมค่างานต้นทุนงานก่อสร้าง**	=	150,104.60
②	**ค่า FACTOR F งานก่อสร้างทาง**	=	1.3347

(ลงชื่อ) พ.อ.อ.....

(ปกรณ์ ถิ่นประชา)

ปลัด อบต.ทองมงคล

(ลงชื่อ) .....

(นางสาวณัฐธยาณ์ แก้วขำ)

นักพัฒนาชุมชน

(ลงชื่อ) .....

(นายอดิศักดิ์ บุญธรรม)

ผู้อำนวยการกองช่างองค์การบริหารส่วนตำบลธงชัย (ช่วยราชการ)

กรอกข้อมูลโครงการ(เฉพาะช่องสีขาวตัวอักษรสีเขียวเท่านั้น)


1. ข้อมูลสภาวะน้ำมันราคาเฉลี่ย ณ ปัจจุบัน

ราคาน้ำมันโซล่า ณ อำเภอเมืองเฉลี่ย	26.50	บาท ราคา ณ วันที่ 14 ก.พ. 63	ขนาดเบา
อยู่ในท้องที่จังหวัด	จังหวัดอื่นๆ	เขตฝนปกติ	
			1.67

2. ข้อมูลทั่วไป

2.1 ชื่อโครงการ	ก่อสร้างถนนคอนกรีตเสริมเหล็ก
2.2 ชื่อองค์กรปกครองส่วนท้องถิ่น	องค์การบริหารส่วนตำบลทองมงคล
2.3 ชื่อสายทาง	สายซอยทรัพย์สมบูรณ์ ช่วงที่ 1 (บริเวณหน้าบ้านนายเสน่ห์ อ่อนส้มกฤษ)
2.4 สถานที่ก่อสร้าง	หมู่ที่ 7 ตำบลทองมงคล อำเภอบางสะพาน จังหวัดประจวบคีรีขันธ์
2.5 แบบ เลขที่แบบ	อบต.ทองมงคล เลขที่ ...../2563

3. ข้อมูลรายละเอียดแบบก่อสร้าง

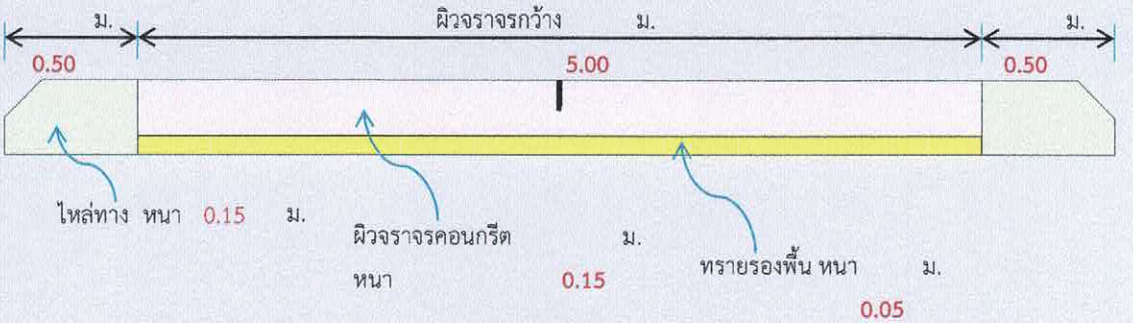

3.1 โครงสร้างถนนคอนกรีต

3.1.1 กว้าง	=	5.00	ม.
3.1.2 หนาเฉลี่ย	=	0.15	ม.
3.1.3 ยาว	=	68.00	ม.
3.1.4 ไหล่ทางกว้างข้างละ	=	0.50	ม.
3.1.5 ทรายรองพื้นหนาเฉลี่ย	=	0.05	ม.
3.1.6 ค่ากำลังอัดของคอนกรีตที่อายุ 28 วัน(CUBE) = 240 Ksc	=	ค2	

3.2 เหล็กเสริม

3.2.1 ชนิดเหล็กเสริมคอนกรีต	=	WIRE MESH	
3.2.2 ขนาด Ø เหล็กเสริมคอนกรีต	=	4.00	มม.
3.2.3 ระยะห่าง(Spacing) เหล็กตะแกรงตามขวาง	=	0.20	ม.
3.2.4 ระยะห่าง(Spacing) เหล็กตะแกรงตามยาว	=	0.20	ม.

3.3 รอยต่อคอนกรีต

3.3.1 รอยต่อตามยาว(Longitudinal Joint)		มี	
- ความกว้างของรอยต่อ	=	1.00	ซม.
- ความลึกของรอยต่อ	=	2.50	ซม.
- ความยาวเหล็กต่อท่อน(Tie bar)	=	0.50	ม.
- ขนาดเหล็กเสริม Tie bar (เหล็กข้ออ้อย)	=	12.00	มม.
- ระยะห่าง(Spacing of tie bar)	=	0.50	ม.
3.3.2 รอยต่อเพื่อการขยายตัวหรือรอยต่อตัดขาด(Expansion Joint)			
- ความกว้างของรอยต่อ	=	1.50	ซม.
- ความลึกของรอยต่อ	=	2.50	ซม.
- ระยะรอยต่อเพื่อการขยายตัว	=	10.00	ม.
- ความยาวเหล็กต่อท่อน(Dowel bar)	=	0.50	ม.
- ขนาดเหล็กเสริม Dowel bar (เหล็กเส้นกลม)	=	12.00	มม.
- ระยะห่าง(Spacing of dowel bar)	=	0.50	ม.
3.3.3 รอยต่อเพื่อการหดตัว(Contraction Joint)			
- ความกว้างของรอยต่อ	=	1.00	ซม.
- ความลึกของรอยต่อ	=	2.50	ซม.
- ระยะรอยต่อเพื่อการหดตัว	=	100.00	ม.
- ความยาวเหล็กต่อท่อน(Dowel bar)	=	0.50	ม.
- ขนาดเหล็กเสริม Dowel bar (เหล็กเส้นกลม)	=	12.00	มม.
- ระยะห่าง(Spacing of dowel bar)	=	0.50	ม.



แบบ...

โครงการ...งานก่อสร้างถนนคอนกรีตเสริมเหล็ก

สายซอยทรัพย์สมบูรณ์ ช่วงที่ 1 (บริเวณหน้าบ้านเสน่ห์ อ่อนส้มกฤษ)

ขนาดกว้างเฉลี่ย 5.00 เมตร ยาว 68 เมตร หนาเฉลี่ย 0.15 เมตร

หรือได้พื้นที่คอนกรีตเสริมเหล็กไม่น้อยกว่า 340.00ตารางเมตร

ไหล่ทางหินคลุกกว้างข้างละ 0.50 เมตร


(หรือตามแบบแปลนที่ อบต.ทองมงคลกำหนด)

สถานที่ดำเนินการ

ม.7 (บ้านทรัพย์สมบูรณ์) ต.ทองมงคล อ.บางสะพาน จ.ประจวบคีรีขันธ์

โครงการงานก่อสร้างถนนคอนกรีตเสริมเหล็ก ม.7 (บ้านทรัพย์สมบูรณ์) ตำบลทองมงคล

ทิศเหนือ

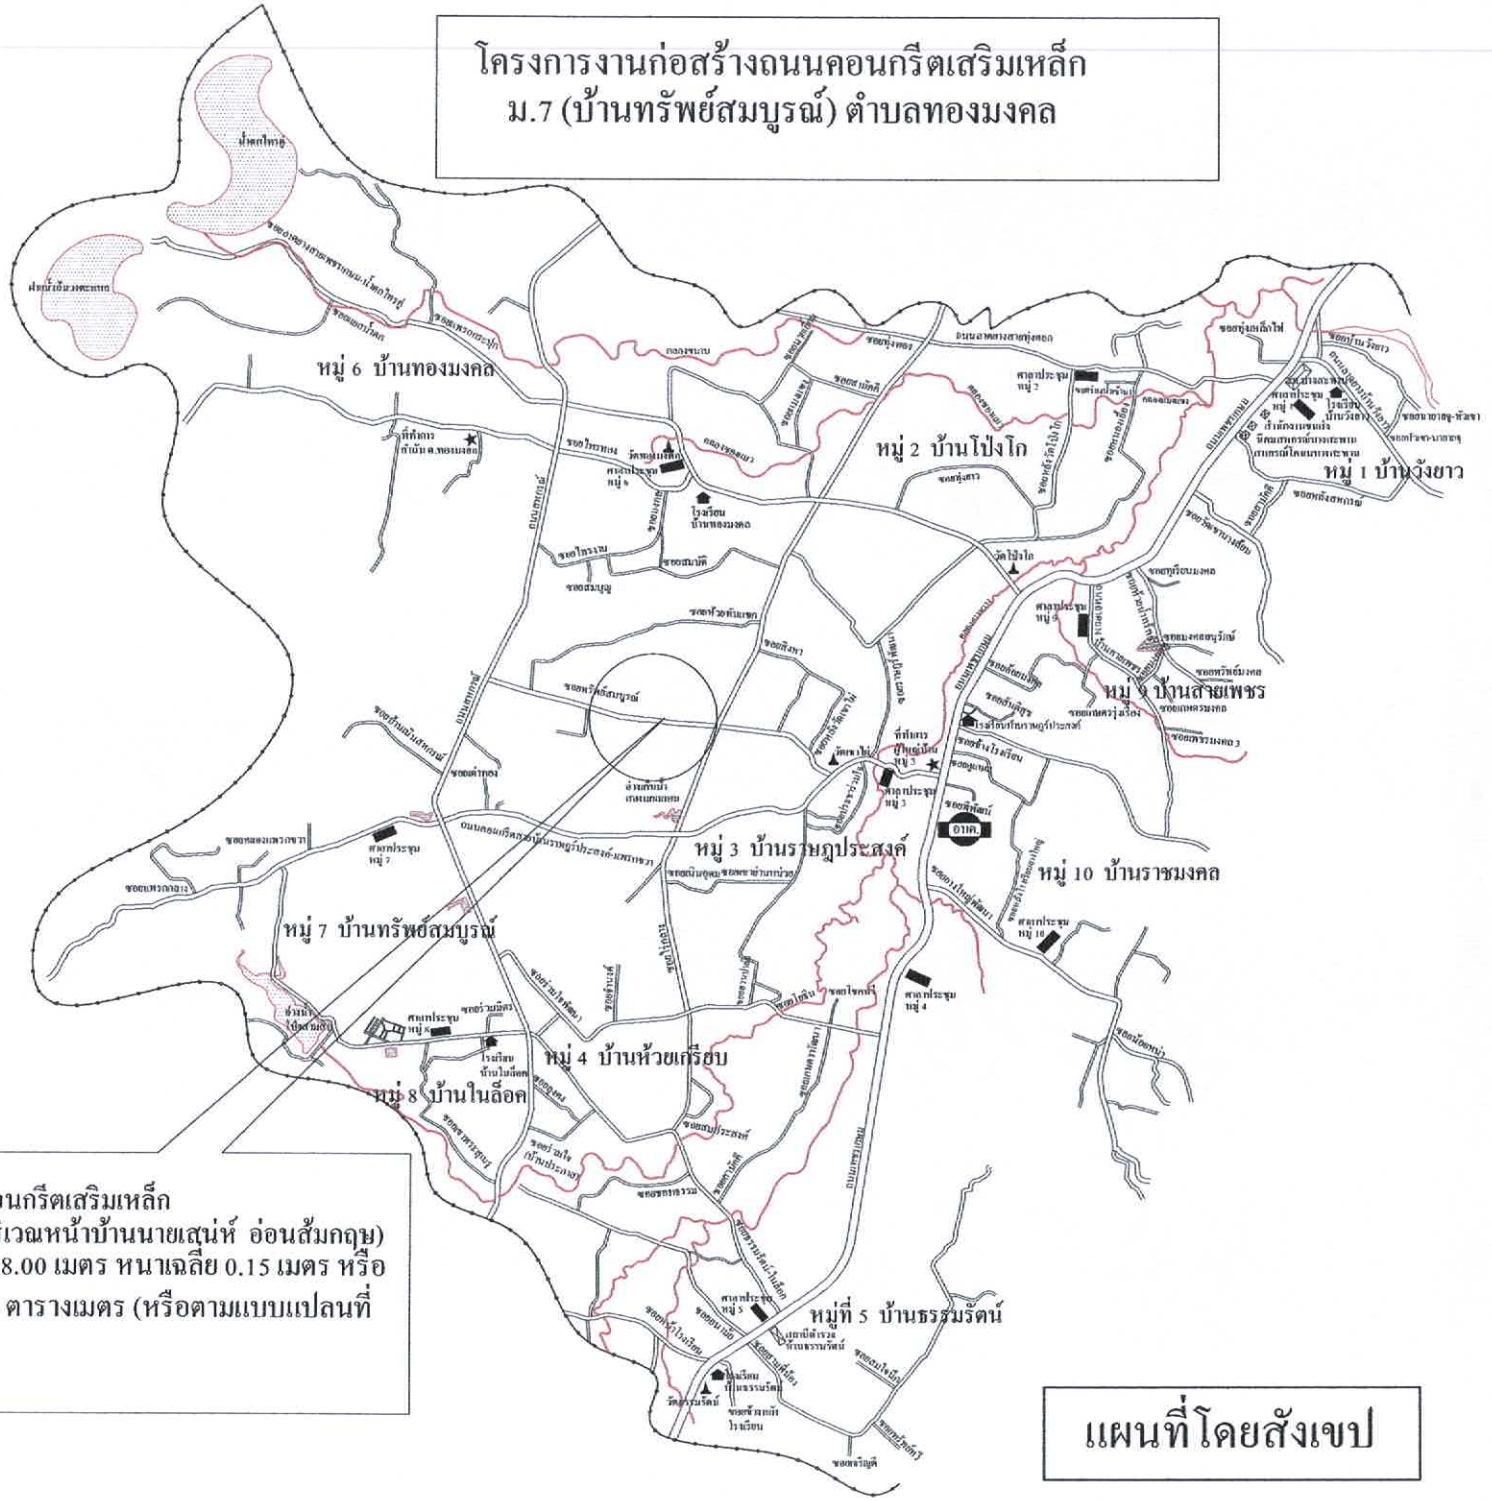

โครงการก่อสร้างถนนคอนกรีตเสริมเหล็ก
สายซอยทรัพย์สมบูรณ์ ช่วงที่ 1 (บริเวณหน้าบ้านนายเสน่ห์ อ่อนส้มกฤษ)
ขนาดกว้างเฉลี่ย 5.00 เมตร ยาว 68.00 เมตร หนาเฉลี่ย 0.15 เมตร หรือ
ได้พื้นที่ คสล.ไม่น้อยกว่า 340.00 ตารางเมตร (หรือตามแบบแปลนที่
อบต.ทองมงคลกำหนด

แผนที่โดยสังเขป

แผนที่โดยสังเขป

ทิศเหนือ

ม.1 บ้านเขาชะโงก

ซอยสิงห์ทา

ซอยหัวยบ้านแยก

ซอยบ้านกลาง

ซอยสุรัฐพัฒนา

ซอยเขาเตอะ


ถนนสาย

ถนนสาย ชม.-ผย.๒๒/๑ ตำบลเขาชะโงก-ตำบลหนองหมู

หนองแดงสอง

อ่างเก็บน้ำ

ม.89

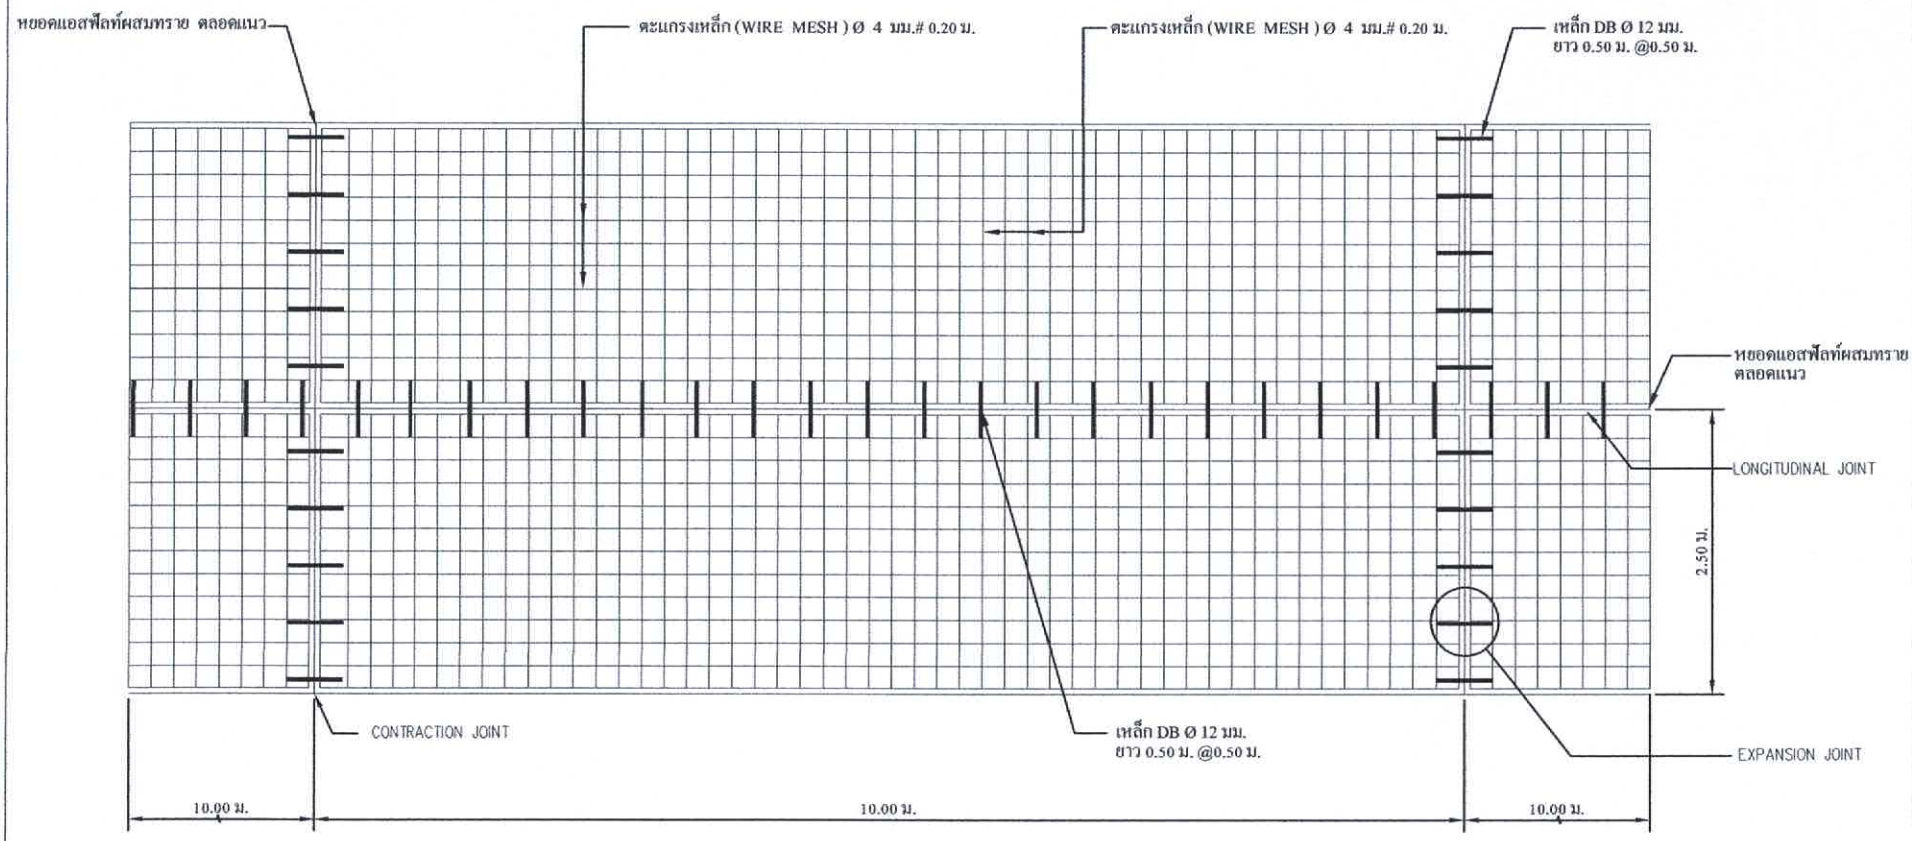

แปลนแสดงการเสริมเหล็กถนน ค.ส.ล.

Scale Not to scale

งานโครงการก่อสร้างถนน คสล.สายซอยทรัพย์สมบูรณ์ช่วงที่ 1
(บริเวณหน้าบ้านนายเสน่ห์ อ่อนส้มกลุม) หมู่ที่ 7 บ้านทรัพย์สมบูรณ์

ขนาดกว้างเฉลี่ย	5.00	เมตร
ยาว	68.00	เมตร
หนาเฉลี่ย	0.15	เมตร
หรือได้พื้นที่ก่อสร้างถนน คสล.ไม่น้อยกว่า	340.00	ตารางเมตร

อบต.ทองมงคล อ.บางสะพาน จ.ประจวบคีรีขันธ์

แบบ...

โครงการก่อสร้างถนนคอนกรีตเสริมเหล็ก
ขนาดกว้างเฉลี่ย 5.00 เมตร ยาว 68.00 เมตร
หนาเฉลี่ย 0.15 เมตร หรือมีพื้นที่หล่อคอนกรีตรวม
ไม่น้อยกว่า 340.00 ตารางเมตร ไหล่ทางหินคลุก
ข้างละ 0.50 เมตร
รายละเอียดตามแบบรูปที่ อบต.ทองมงคลกำหนด
พร้อมติดตั้งป้ายประชาสัมพันธ์โครงการ

สถานที่ดำเนินการ

หมู่ที่ 7 (บ้านทรัพย์สมบูรณ์)

ต.ทองมงคล
อ.บางสะพาน จ.ประจวบคีรีขันธ์

สำรวจ / เขียนแบบ / คัดลอก

.....
(นางสาวศศิวิมล เอี่ยวงามดี)
ผู้ช่วยนายช่างโยธา

ตรวจแบบ


.....
(นายอดิศักดิ์ บุญธรรม)
ผู้อำนวยการกองช่าง

เห็นชอบ

.....
(พ.อ.อ.ปกรณ์ ถิ่นประชา)
ปลัด อบต.ทองมงคล


อนุมัติ

.....
(นายจำลอง แก้วไทรนันท์)
นายก อบต.ทองมงคล

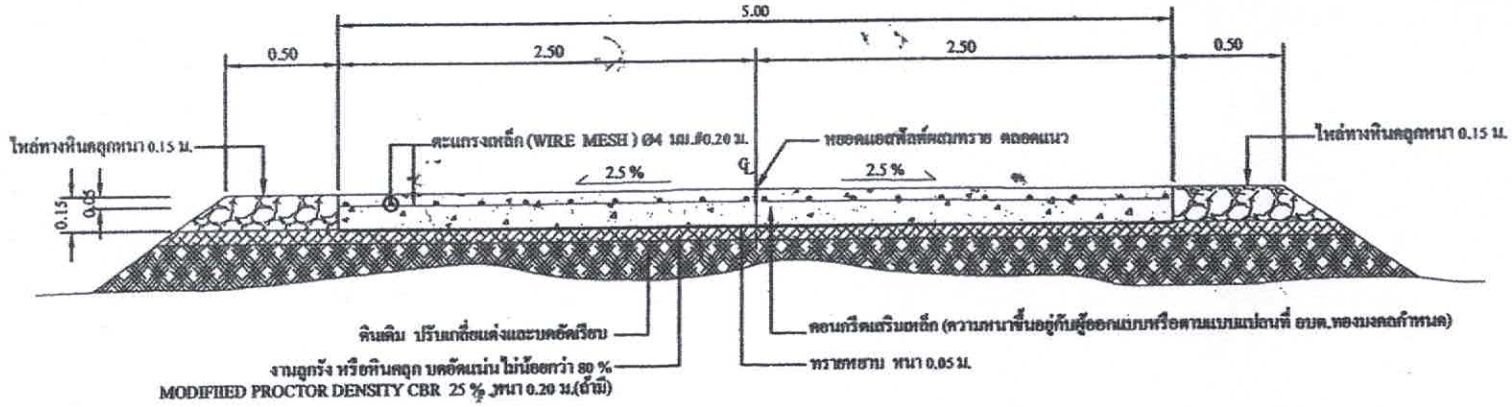


รูปตัดแสดงโครงสร้างถนนคอนกรีตเสริมเหล็กและคุณสมบัติวัสดุ


Not to scale

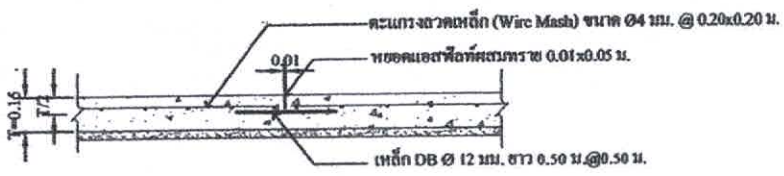

CONTRACTION JOINT

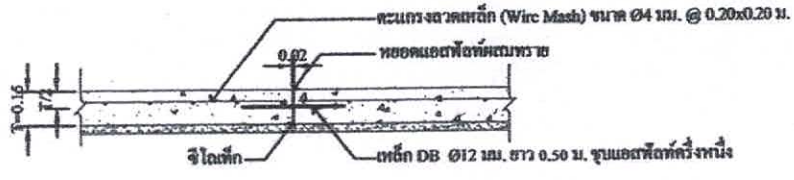

EXPANSION JOINT

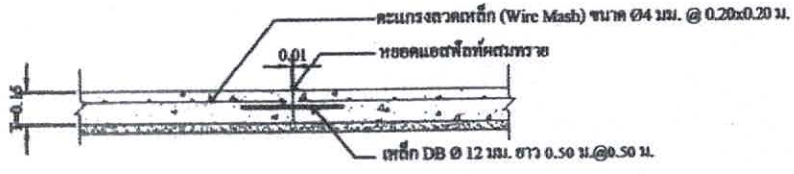

LONGITUDINAL JOINT

หมายเหตุ

- การตรวจรับผลงาน ให้นำแท่งตัวอย่างคอนกรีตดังกล่าวที่ อายุ 28 วัน ไปทำการทดสอบ และทำการเจาะตรวจสอบคอนกรีตไม่น้อยกว่า 2 จุด
- กรณีการแก้ไขเปลี่ยนแปลงเพิ่มเติมงาน โครงการให้อยู่ในดุลพินิจของช่างควบคุมงาน
- กรณีการแก้ไขเปลี่ยนแปลงเพิ่มเติมงานโครงการ ให้ความรับผิดชอบของผู้รับจ้าง

**หากมีข้อสงสัย ข้อขัดแย้ง ปัญหา และอุปสรรคในการก่อสร้าง ให้ผู้รับจ้างแจ้งคณะกรรมการตรวจสอบการจ้างหรือช่างควบคุมงาน

แบบ...

โครงการก่อสร้างถนนคอนกรีตเสริมเหล็ก ขนาดกว้างเฉลี่ย 5.00 เมตร ยาว 68.00 เมตร หนาเฉลี่ย 0.15 เมตร หรือมีพื้นที่ผิวคอนกรีตรวมไม่น้อยกว่า 340.00 ตารางเมตร ไหล่ทางหินคลุกข้างละ 0.50 เมตร
รายละเอียดตามแบบรูปที่ อบต.ทองมงคลกำหนด พร้อมติดตั้งป้ายประชาสัมพันธ์โครงการ

สถานที่ดำเนินการ

หมู่ที่ 7 (บ้านทรัพย์สมบูรณ์)

ต.ทองมงคล
อ.บางสะพาน จ.ประจวบคีรีขันธ์

สำรวจ / เขียนแบบ / คัดลอก

(นางสาวสลิวัลย เอี่ยวงามดี)
ผู้ช่วยนายช่างโยธา

ตรวจแบบ

(นายพรหมัย วีระไรพัย)
ผู้อำนวยการกองช่าง

เห็นชอบ


(พ.อ.อ.ปกรณ์ อินประชา)
ปลัด อบต.ทองมงคล


อนุมัติ

(นายจำลอง แก้วไทรนันท์)
นายก อบต.ทองมงคล

รายละเอียดประกอบแบบ

แบบป้ายมาตรฐานสำหรับโครงการองค์การบริหารส่วนตำบลทองมงคล

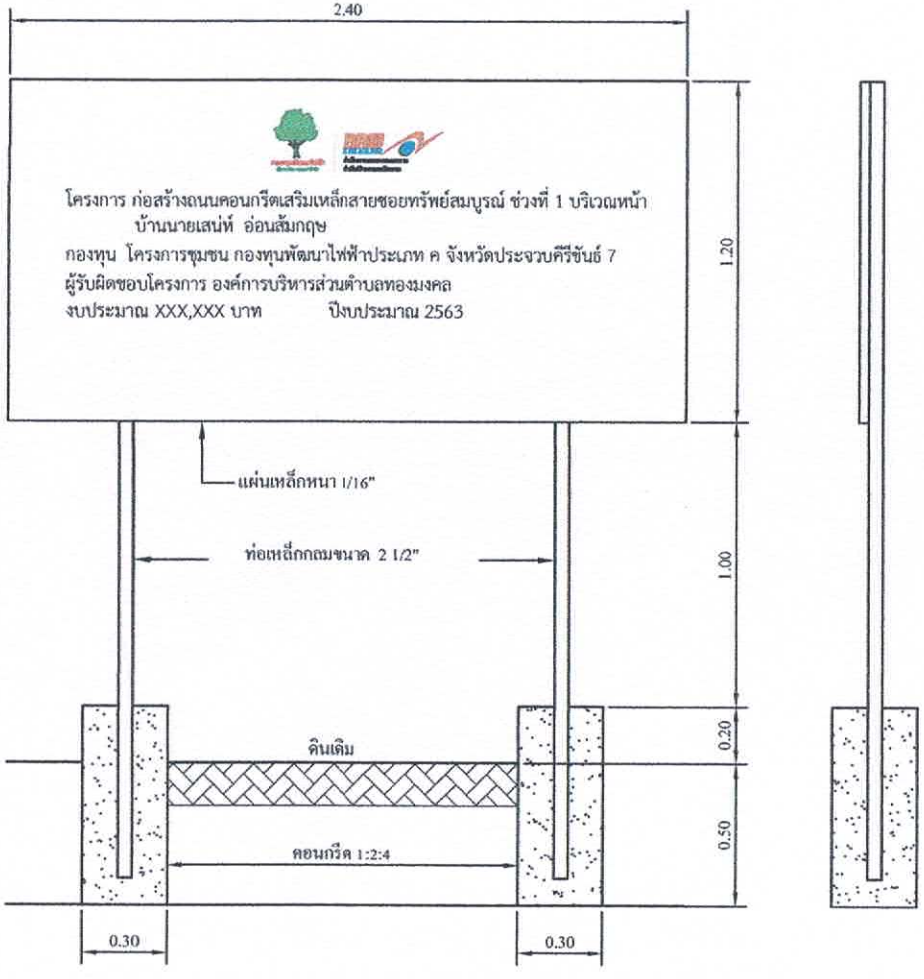

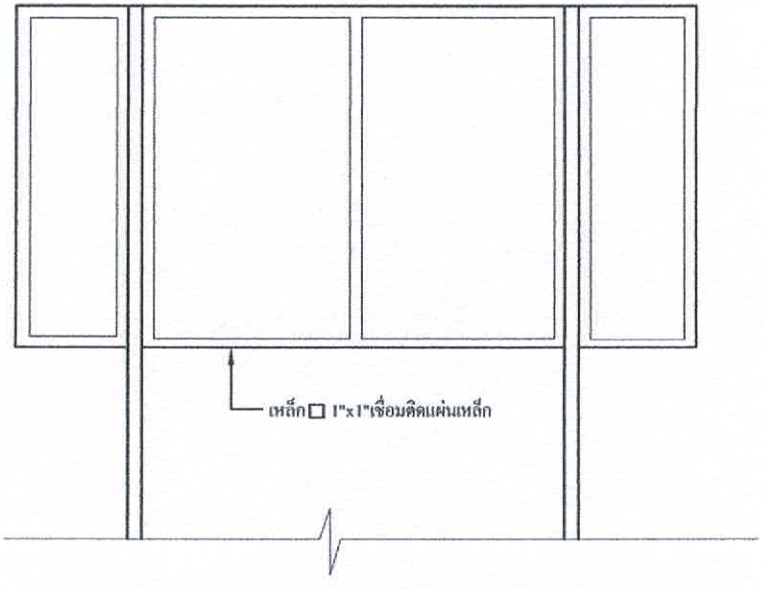

1.สี พื้นป้ายทาสีเขียว 2 ด้าน ใช้น้ำมันก่อนทาสีจริงให้ทาสีกันสนิมก่อน 2 ครั้ง

2.ตัวหนังสือสีขาว

3.ขนาดตัวหนังสือกำหนดตามความเหมาะสมข้อความตามแบบที่กำหนดข้างบน

4.แผ่นเหล็กขนาด กว้าง 1.20 เมตร ยาว 2.40 เมตร

5.จุดก่อสร้างป้ายกำหนดตามความเหมาะสมให้สามารถมองเห็นได้ชัด

แบบ...

โครงการก่อสร้างถนนคอนกรีตเสริมเหล็ก
ขนาดกว้างเฉลี่ย 5.00 เมตร ยาว 68.00 เมตร
หนาเฉลี่ย 0.15 เมตร หรือมีพื้นที่หลอนกรีตรวม
ไม่น้อยกว่า 349.00 ตารางเมตร ไหล่ทางทั้งสองฝั่ง
ข้างละ 0.50 เมตร
รายละเอียดตามแบบรูปที่ อบต.ทองมงคลกำหนด
พร้อมติดตั้งป้ายประชาสัมพันธ์โครงการ

สถานที่ดำเนินการ

หมู่ที่ 7 (บ้านทรัพย์สมบูรณ์)

ต.ทองมงคล
อ.บางสะพาน จ.ประจวบคีรีขันธ์

สำรวจ / เขียนแบบ / คัดลอก

.....
(นางสาวศศิวิมล เอี่ยวงามดี)
ผู้ช่วยนายช่างโยธา

ตรวจแบบ

.....
(นายอดิศักดิ์ บุญธรรม)
ผู้อำนวยการกองช่าง

เห็นชอบ

.....
(พ.อ.อ.ปกรณ์ ถิ่นประชา)
ปลัด อบต.ทองมงคล

อนุมัติ

.....
(นายจำลอง แก้วไทรนันท์)
นายก อบต.ทองมงคล